






# MIEJSCOWY PLAN ZAGOSPODAROWANIA PRZESTRZENNEGO DLA CZĘŚCI OBRĘBU OBORNIKI ŚLĄSKIE

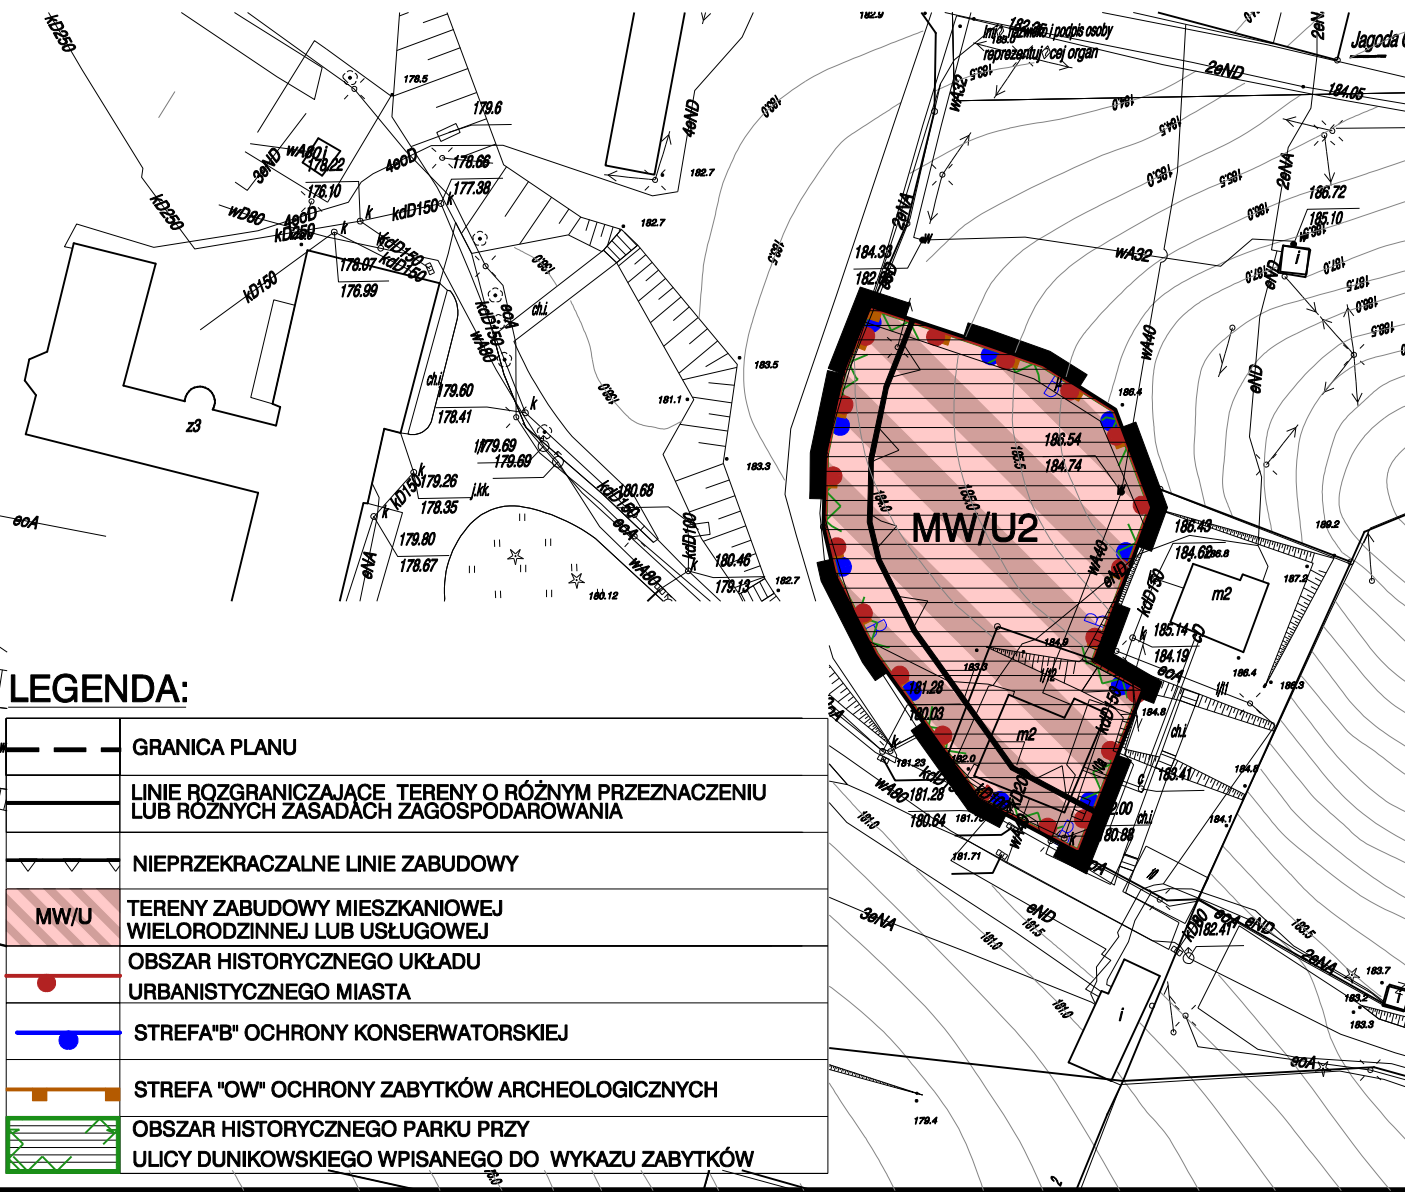

## LEGENDA:

|  |                                                                                           |
|--|-------------------------------------------------------------------------------------------|
|  | GRANICA PLANU                                                                             |
|  | LINIE ROZGRANICZAJĄCE TERENY O RÓŻNYM PRZEZNACZENIU LUB RÓŻNYCH ZASADACH ZAGOSPODAROWANIA |
|  | NIEPRZEKRACZALNE LINIE ZABUDOWY                                                           |
|  | TERENY ZABUDOWY MIESZKANIOWEJ WIELORODZINNEJ LUB USŁUGOWEJ                                |
|  | OBSZAR HISTORYCZNEGO UKŁADU URBANISTYCZNEGO MIASTA                                        |
|  | STREFA "B" OCHRONY KONSERWATORSKIEJ                                                       |
|  | STREFA "OW" OCHRONY ZABYTKÓW ARCHEOLOGICZNYCH                                             |
|  | OBSZAR HISTORYCZNEGO PARKU PRZY ULICY DUNIKOWSKIEGO WPISANEGO DO WYKAZU ZABYTKÓW          |

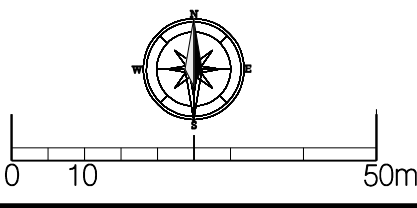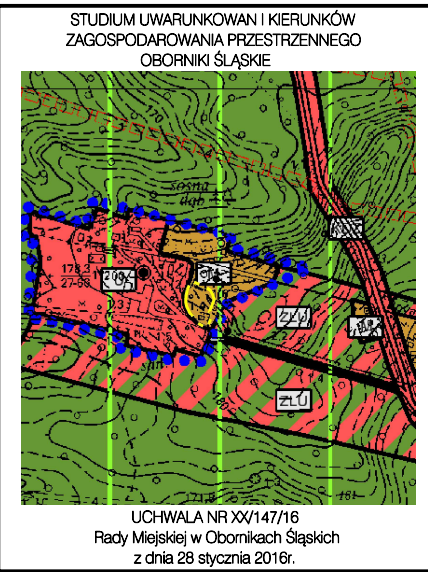

|               |                                                                                      |  |
|---------------|--------------------------------------------------------------------------------------|--|
| RYSUNEK PLANU | Temat                                                                                |  |
| Skala 1:1000  | MIEJSCOWY PLAN ZAGOSPODAROWANIA PRZESTRZENNEGO<br>DLA CZĘŚCI OBRĘBU OBORNIKI ŚLĄSKIE |  |