





MIEJSCOWY PLAN ZAGOSPODAROWANIA PRZESTRZENNEGO DLA CZĘŚCI OBRĘBU SIEMIANICE SKALA 1:1000

Załącznik nr 1
do Uchwały Nr XXXV/236/16
Rady Miejskiej w Obornikach Śląskich
z dnia 29 listopada 2016 r.



0m 50m 100m

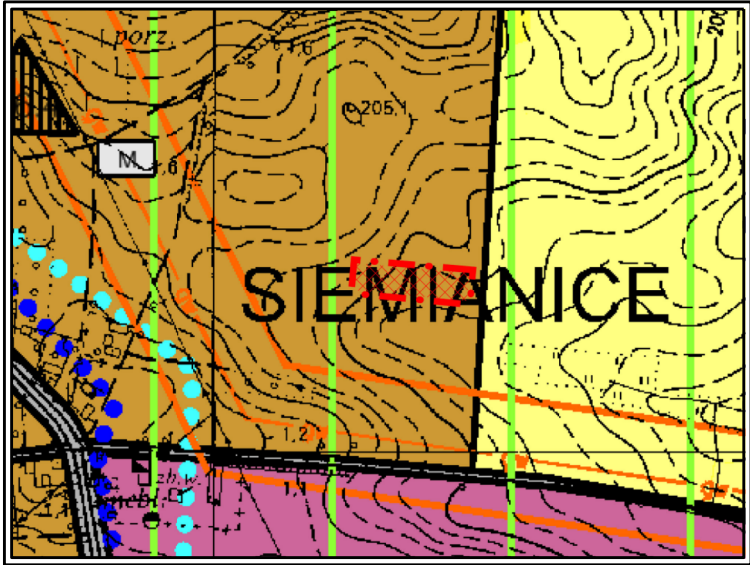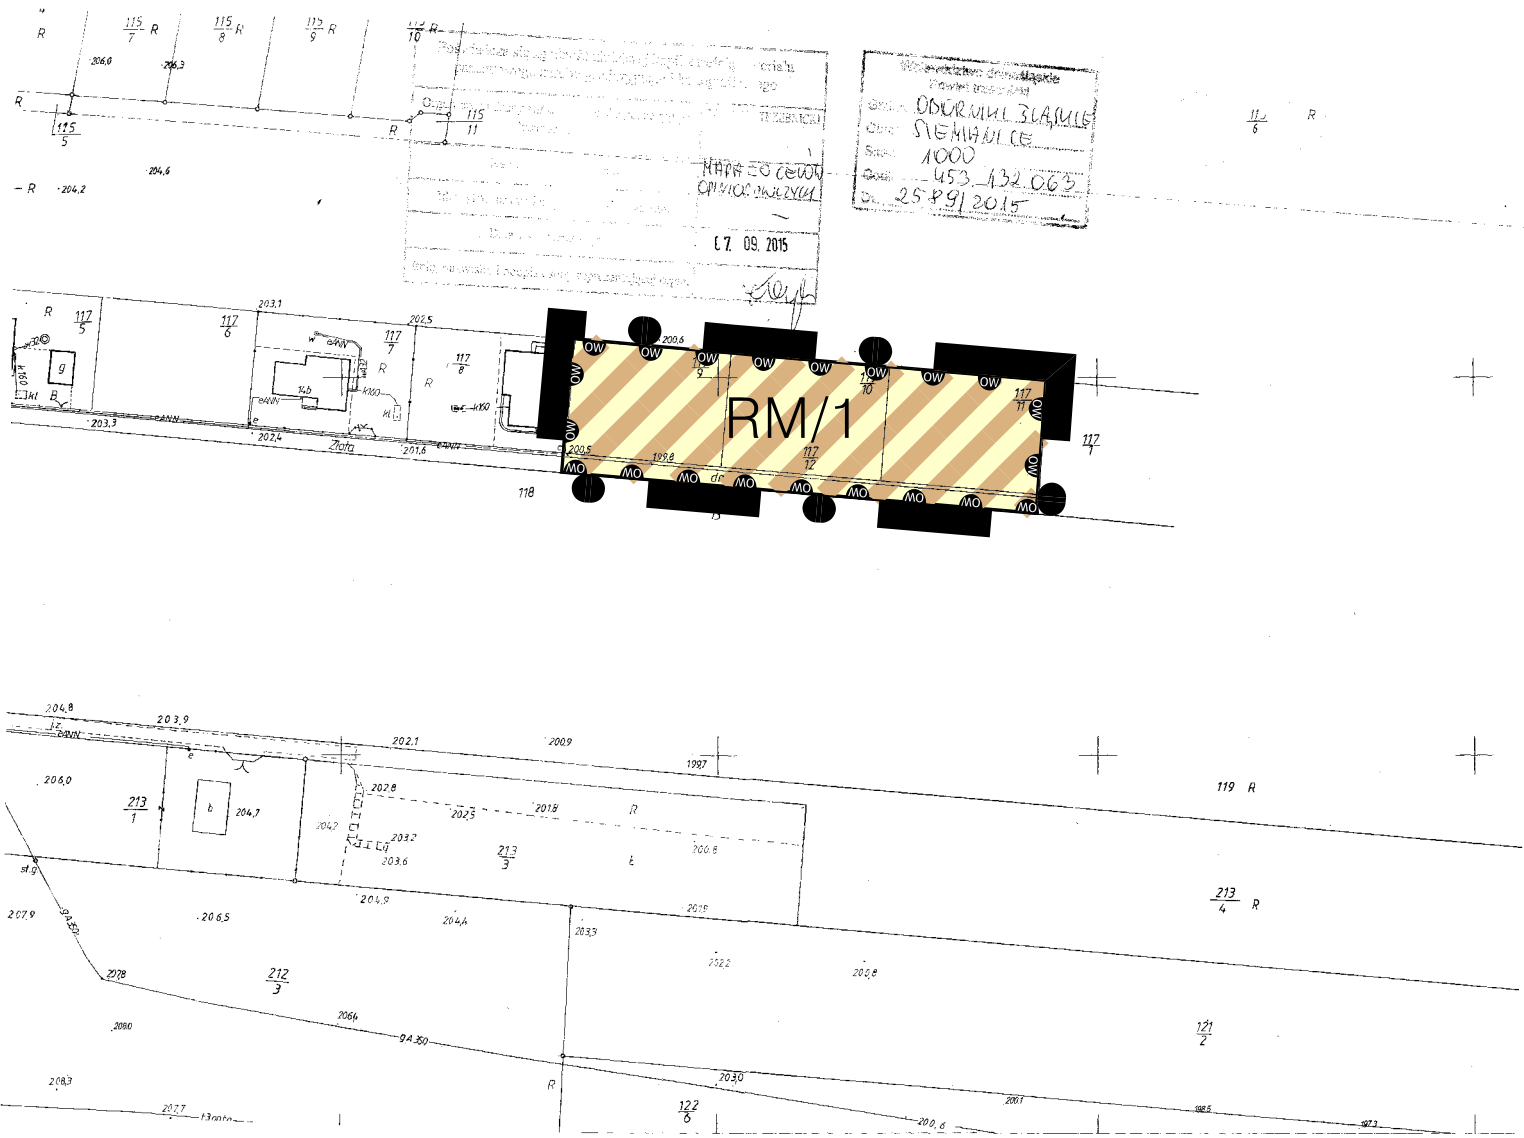

Wrys z studium uwarunkowań i kierunków
zagospodarowania przestrzennego gminy Oborniki Śląskie

LEGENDA:

OZNACZENIA OGÓLNE:

- Granica opracowania zmiany miejscowego planu zagospodarowania przestrzennego
- Linie rozgraniczające tereny o różnym przeznaczeniu lub różnych zasadach zagospodarowania
- Ustalenia funkcjonalne
- RM Tereny zabudowy zagrodowej
- Elementy ochrony dziedzictwa kulturowego
- Strefa ochrony konserwatorskiej zabytków archeologicznych



Pracownia Projektowo-Usługowa "GAMA"
55-120 Oborniki Śląskie ul. H. Pobożnego 12
tel./fax (071) 352 51 30

Miejscowy plan zagospodarowania przestrzennego
dla części obrębu Siemianice
załącznik nr 1

GŁÓWNY PROJEKTANT PLANU	mgr inż. Krzysztof Mularczyk	
PROJEKTANT	mgr inż. Ziemowit Folcik	
WSPÓŁPRACA	mgr inż. Zbigniew Gałuszka mgr inż. Małgorzata Studenna	
DATA: 2016r.		