






ZMIANA MIEJSCOWEGO PLAN ZAGOSPODAROWANIA PRZESTRZENNEGO DLA OBRĘBU GOŁĘDZINÓW SKALA 1:1000

Załącznik nr 1
do Uchwały Nr XXXV/237/16
Rady Miejskiej w Obornikach Śląskich
z dnia 29 listopada 2016 r.

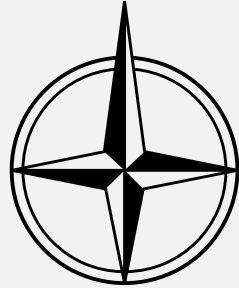

0m 50m 100m

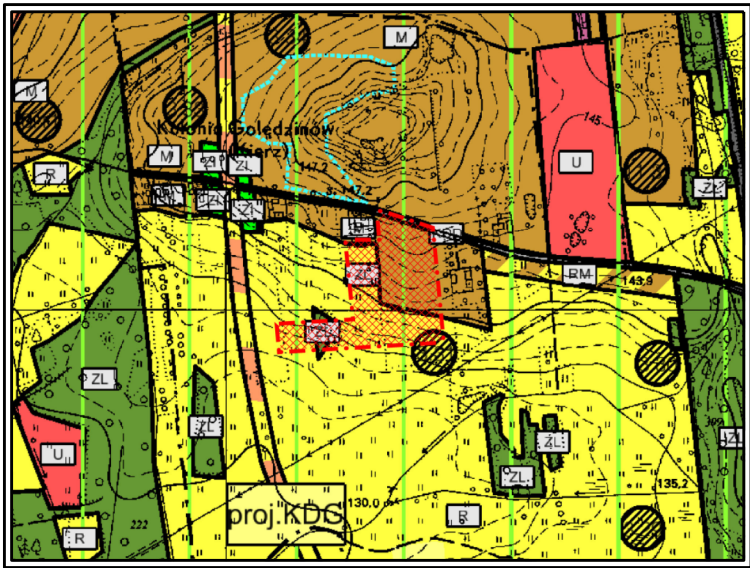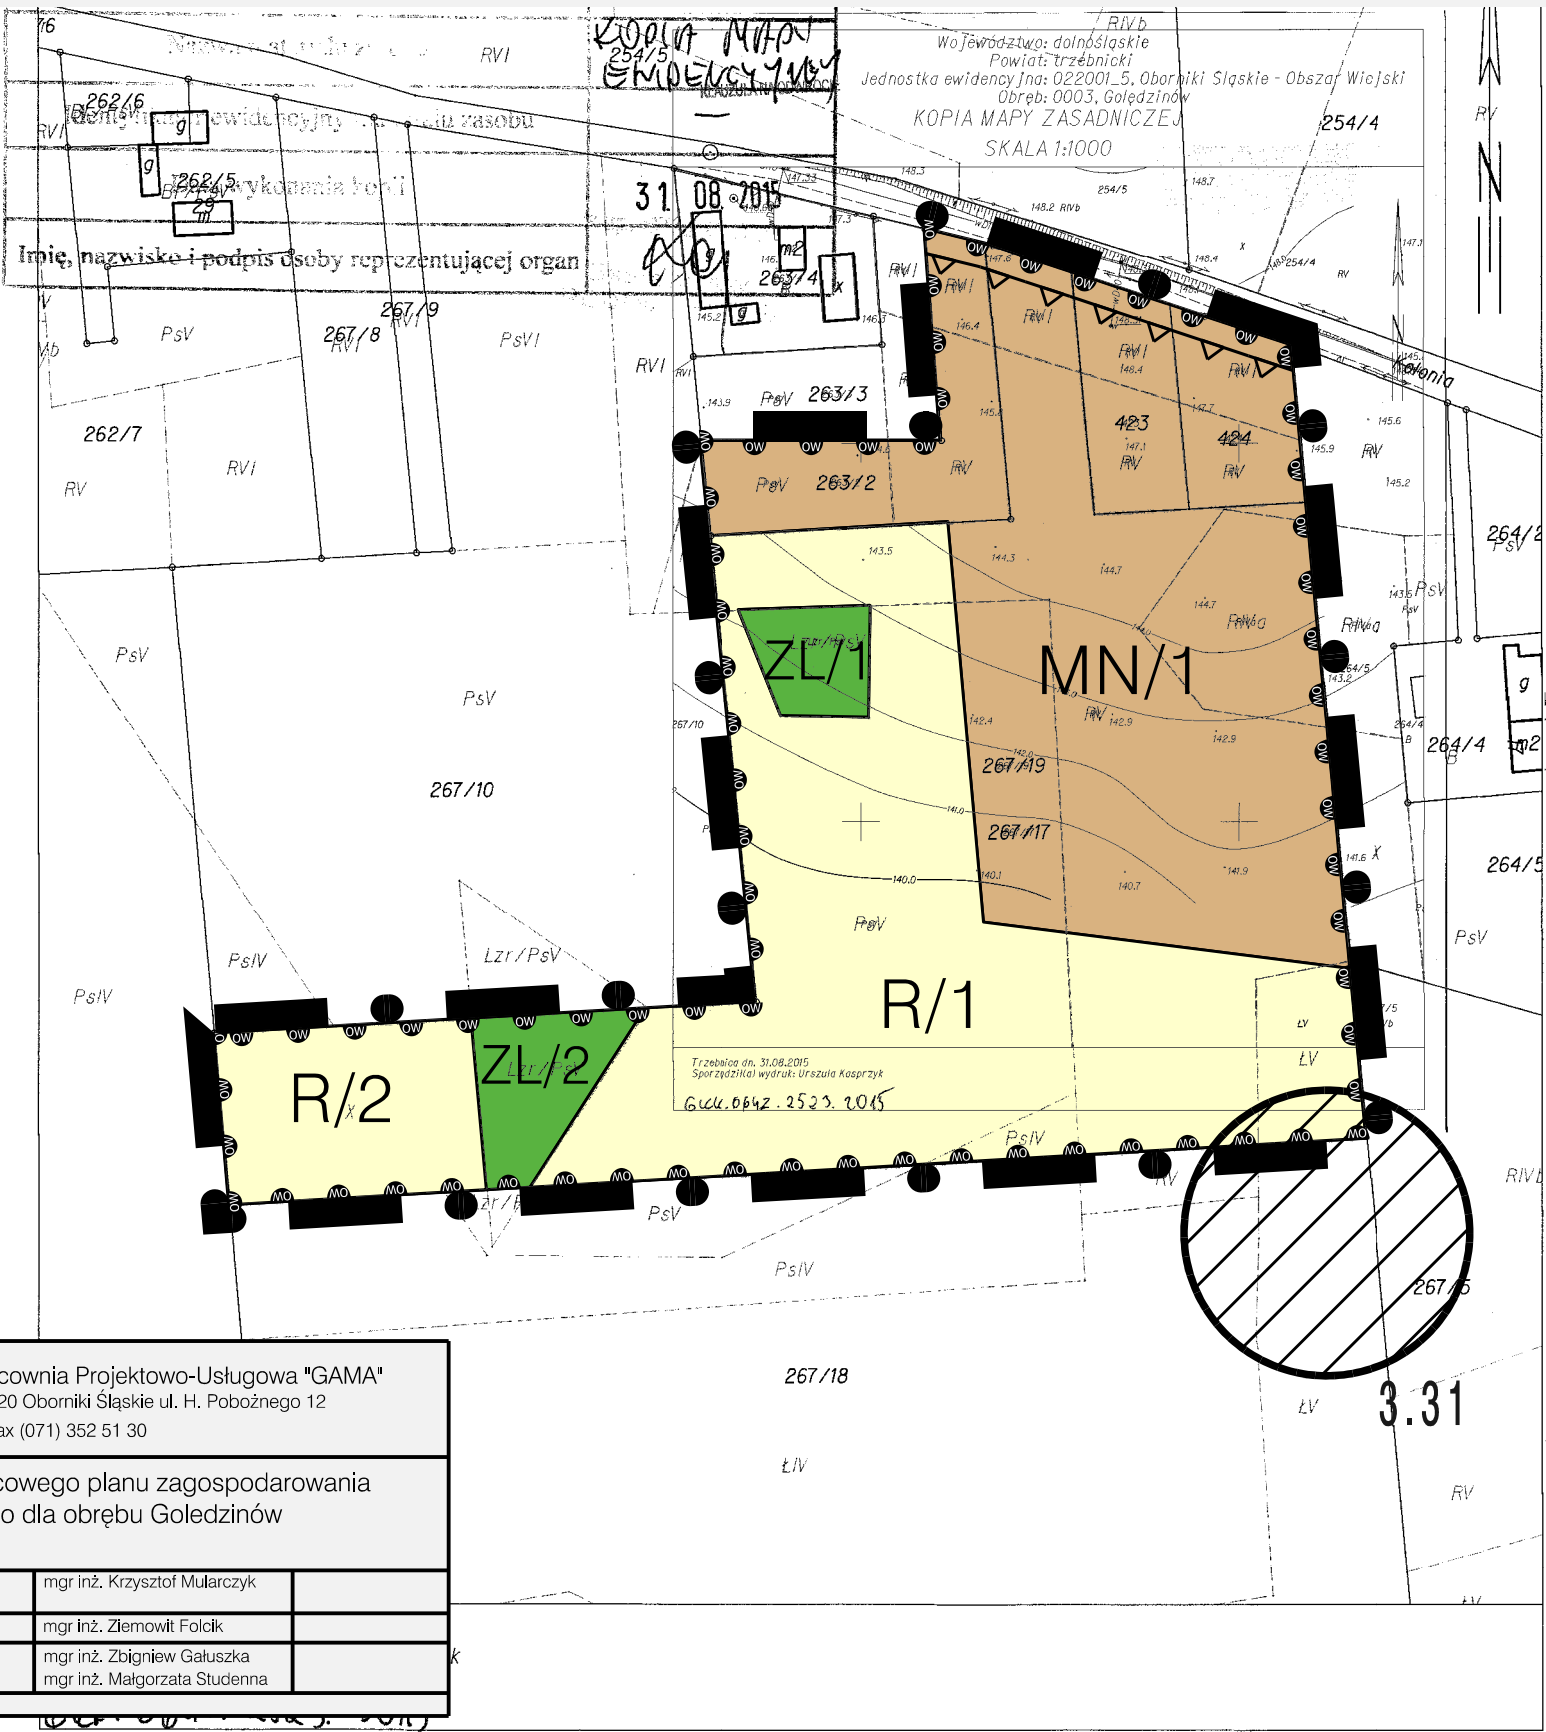

Wrys ze studium uwarunkowań i kierunków zagospodarowania przestrzennego gminy Oborniki Śląskie

LEGENDA:

OZNACZENIA OGÓLNE:

- Granica opracowania zmiany miejscowego planu zagospodarowania przestrzennego
- Linie rozgraniczające tereny o różnym przeznaczeniu lub różnych zasadach zagospodarowania
- Nieprzekraczalne linie zabudowy

Ustalenia funkcjonalne

- MN Tereny zabudowy mieszkaniowej jednorodzinnej
- R Tereny rolnicze
- ZL Tereny lasów

Elementy ochrony dziedzictwa kulturowego

- Strefa ochrony konserwatorskiej zabytków archeologicznych
- Stanowiska archeologiczne



Pracownia Projektowo-Usługowa "GAMA"
55-120 Oborniki Śląskie ul. H. Pobożnego 12
tel./fax (071) 352 51 30

Zmiana miejscowego planu zagospodarowania przestrzennego dla obrębu Gołędzinów
załącznik nr 1

GLÓWNY PROJEKTANT PLANU	mgr inż. Krzysztof Mularczyk
PROJEKTANT	mgr inż. Ziemowit Folcik
WSPÓŁPRACA	mgr inż. Zbigniew Gałuszka mgr inż. Małgorzata Studenna

DATA: 2016r.