




MIEJSCOWY PLAN ZAGOSPODAROWANIA PRZESTRZENNEGO DLA CZĘŚCI OBRĘBU OSOLIN - DZ. NR 23/1 AM1 SKALA 1:1000

Załącznik nr 1
do Uchwały Nr XXXVI/253/16
Rady Miejskiej w Obornikach Śląskich
z dnia 29 grudnia 2016 r.

0m 50m 100m

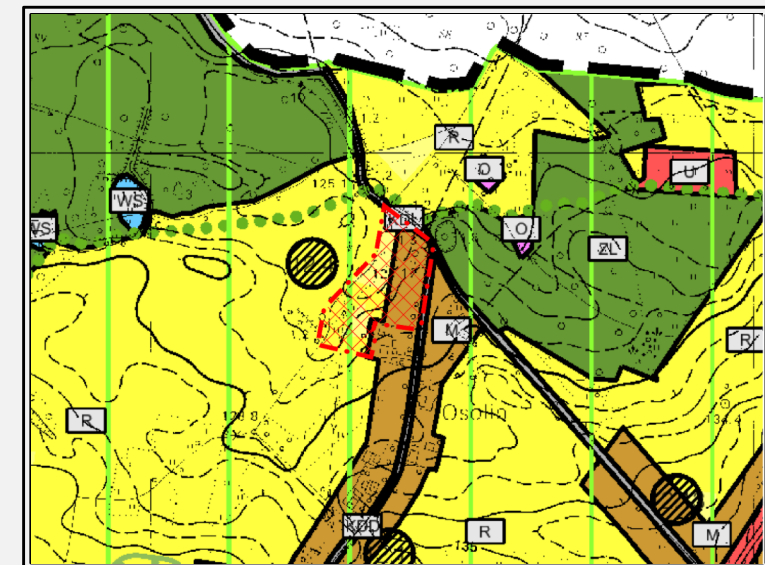

Wrys ze studium uwarunkowań i kierunków
zagospodarowania przestrzennego gminy Oborniki Śląskie

LEGENDA:

OZNACZENIA OGÓLNE:

- Granicę opracowania zmiany miejscowego planu zagospodarowania przestrzennego
- Linie rozgraniczające tereny o różnym przeznaczeniu lub różnych zasadach zagospodarowania
- Nieprzekraczalne linie zabudowy

Ustalenia funkcjonalne

- MN Tereny zabudowy mieszkaniowej jednorodzinnej
- R Tereny rolnicze
- RM Tereny zabudowy zagrodowej
- ZL Tereny lasów
- WS Tereny wód powierzchniowych

Obszar opracowania zmiany planu znajduje się w całości w granicach:
- strefy ochrony zabytków archeologicznych

Ustalenia informacyjne

- Przebieg linii elektroenergetycznej średniego napięcia



Pracownia Projektowo-Usługowa "GAMA"
55-120 Oborniki Śląskie ul. H. Pobożnego 12
tel./fax (071) 352 51 30

Miejscowy plan zagospodarowania przestrzennego
dla części obrębu Osolin - dz. nr 23/1 AM1
załącznik nr 1

GLÓWNY PROJEKTANT PLANU	mgr inż. Krzysztof Mularczyk wpis do ZOJ nr Z - 130	
PROJEKTANT	mgr inż. Ziemowit Foliak	
WSPÓŁPRACA	mgr inż. Zbigniew Gatuszka wpis do ZOJ nr Z - 129	
	mgr inż. Małgorzata Studenna	

DATA: 2016r.