
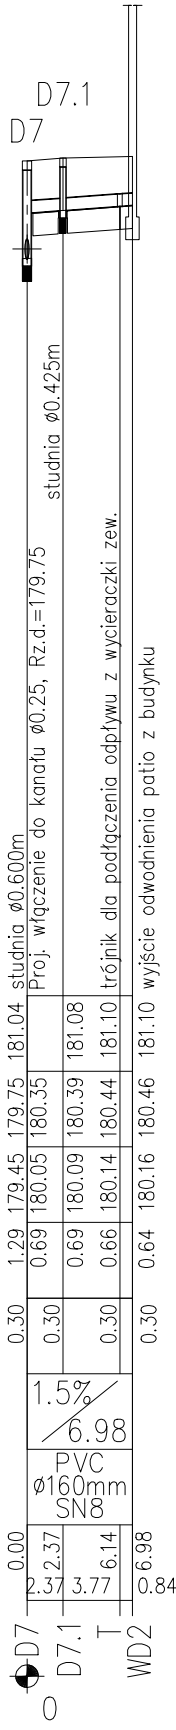
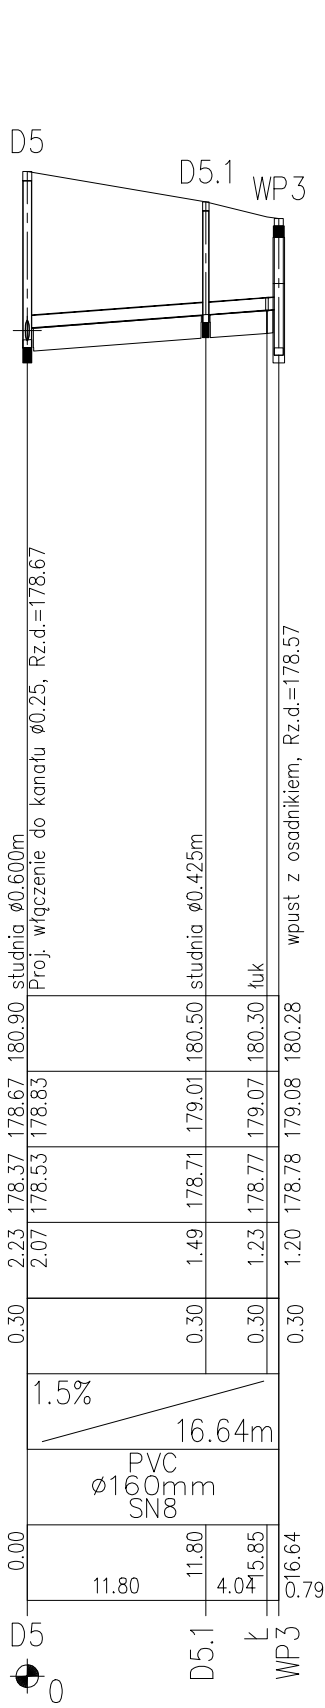
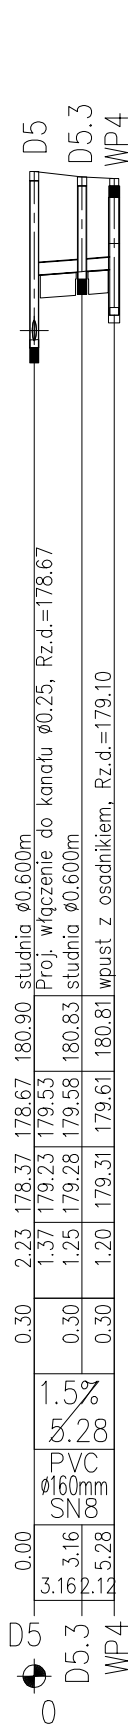
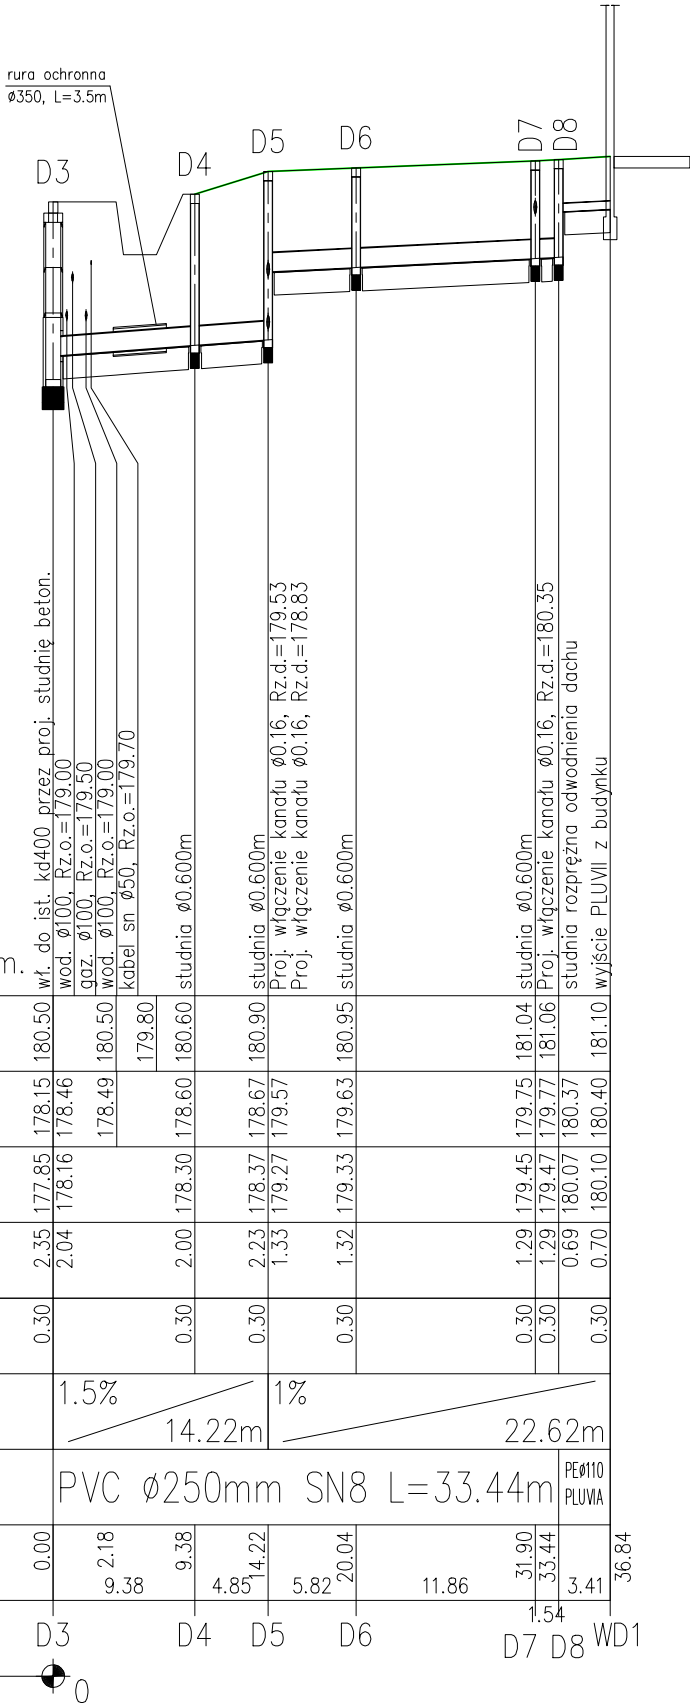


POZIOM PORÓWNAWCZY	170.00 m n.p.m.									
RZĘDNA TERENU ISTN.										
RZĘDNA DNA KANAŁU										
RZĘDNA DNA WYKOPU										
ZAGŁĘBIENIE DNA KANAŁU										
PODSYPKA										
SPADKI, DŁUGOŚCI										
ŚREDNICA, MATERIAŁ										
ODLEGŁOŚCI										
HEKTOMETRY										

www.epi-graf.com.pl, Generator rysunkowy 7.11

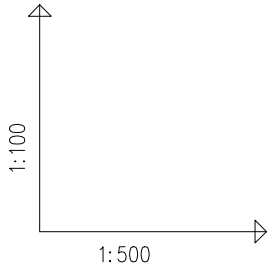

PRZEDSZKOLE INTEGRACYJNE W OBORNIKACH ŚLĄSKICH		IS/PW	
nazwa obiektu budowlanego:		branża/etap:	
ul. Orkana/Kasztanowa, 55 - 120, OBORNIKI ŚLĄSKIE		1:100/1:500	
adres obiektu budowlanego:		skala:	
projektant w specjalności sieci i instalacji sanit.:		nr. upr.:	
ALEKSANDER DUDEK		198/99/DUW	
sprawdzający w specjalności sieci i instalacji sanit.:		nr. upr.:	
KAMIL SŁOWIKOWSKI		319/DOŚ/15	
asystent w specjalności sieci i instalacji sanit.:		02.2017	
WOJCIECH STĄNCZYK		data:	
PROFIL PRZYŁĄCZA KANALIZACJI DESZCZOWEJ - CZ. PD.		podpisy:	
tytuł rysunku:		nr. rys.	
		SZ3	