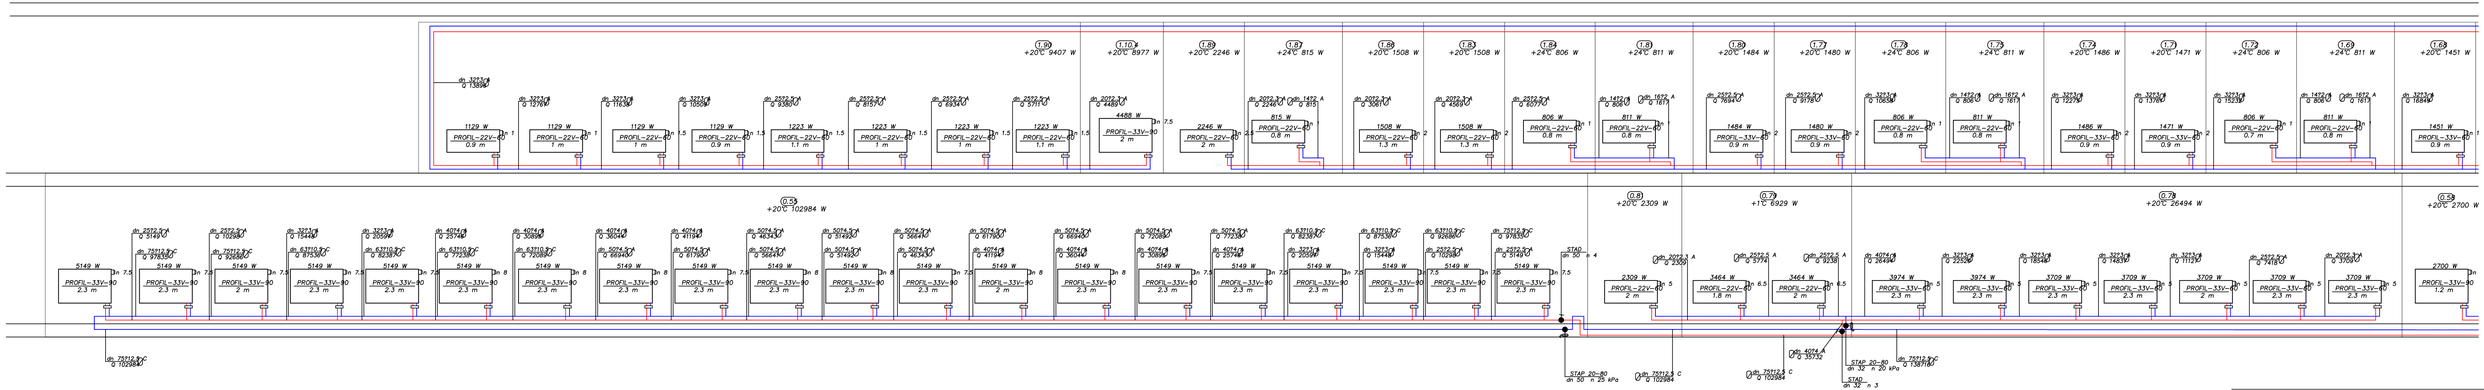

ARTMANU STUDIO
ARTMANU@WP.PL
TEL: 510 182 914
FAX: 7170 727 49

PROJEKTOWANIE I WYKONAWSTWO
MARTA FIEMA
SIEDZIBA : 63-400 OSTRÓW WLKP. UL.DEMBIŃSKIEGO 16/17
ADRES DO KORESPONDENCJI : ARTMANU@WP.PL
ARTMANU STUDIO , MARTA FIEMA TEL.510 182 914
UL.PARKOWA 25 (WEJŚCIE OD DICKSTEINA 2) ; 51-161 WROCŁAW

inwestor	GMINA OBORNIKI ŚLĄSKIE
adres inwestycji	OSiR ; 55-120 OBORNIKI ŚLĄSKIE, UL.PONIATOWSKIEGO 22 ; DZIAŁKA NR 85 AM-10, OBORNIKI ŚLĄSKIE
TEMAT PROJ.	*TERMOMODERNIZACJA WRAZ Z WYMIANĄ ŚTOLARKI OKIENNEJ I DRZWIOWEJ W OBIEKCIE OSiR W OBORNIKACH ŚLĄSKICH*

ZAKRES PRAC - rozw. instal. grzew. cz.1

PROJEKTOWAŁ	UPRAWNIENIA BUDOWLANE DO PROJEKTOWANIA BEZ OGRANICZEŃ W SPECJALNOŚCI INSTALACJE SANITARNE	DATA	PODPIS
MGR INŻ. ŁUKASZ KAMEDUŁA	223/DOŚ/05	28.10.2015	
SPRAWDZIŁ	UPRAWNIENIA BUDOWLANE DO PROJEKTOWANIA BEZ OGRANICZEŃ W SPECJALNOŚCI INNSTALACJE SANITARNE		
MGR INŻ. TOMASZ NOSAL	137/02/DUW	28.10.2015	

nr projektu	-	PB-W	IS	IS_3
	SKALA	faza	branża	nr rys.