


MIEJSCOWY PLAN ZAGOSPODAROWANIA PRZESTRZENNEGO GMINY OBORNIKI ŚLĄSKIE DLA CZĘŚCI OBRĘBU WIELKA LIPA-OSOLA




ZAŁĄCZNIK NR 1 DO UCHWAŁY
NR XLII/296/2017
RADY MIEJSKIEJ W OBORNIKACH ŚLĄSKICH
Z DNIA 27 kwietnia 2017r.

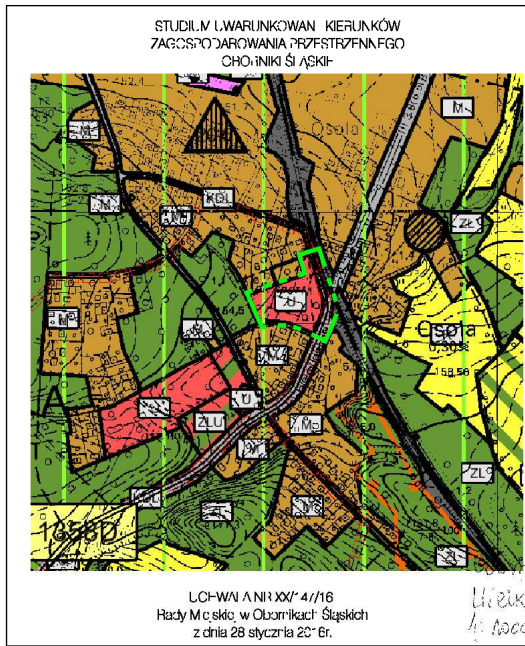

LEGENDA:

	GRANICA PLANU
	LINIE ROZGRANICZAJĄCE TERENY O RÓŻNYM PRZEZNACZENIU LUB RÓŻNYCH ZASADACH ZAGOSPODAROWANIA
	NIEPRZEKRACZALNE LINIE ZABUDOWY
	US/KS TERENY USŁUG SPORTU I REKREACJI, OBIEKTÓW I URZĄDZEŃ OBSŁUGI KOMUNIKACJI KOŁOWEJ, W TYM PARKINGÓW, ORAZ USŁUGI ZWIĄZANE Z OBSŁUGĄ KOMUNIKACJI I OBSŁUGĄ PODRÓŻNYCH
	STREFA "OW" OCHRONY KONSERWATORSKIEJ
	KDL TERENY DRÓG PUBLICZNYCH - DROGA POWIATOWA KLASY L
	KDD TERENY DRÓG PUBLICZNYCH - DROGA GMINNA KLASY D

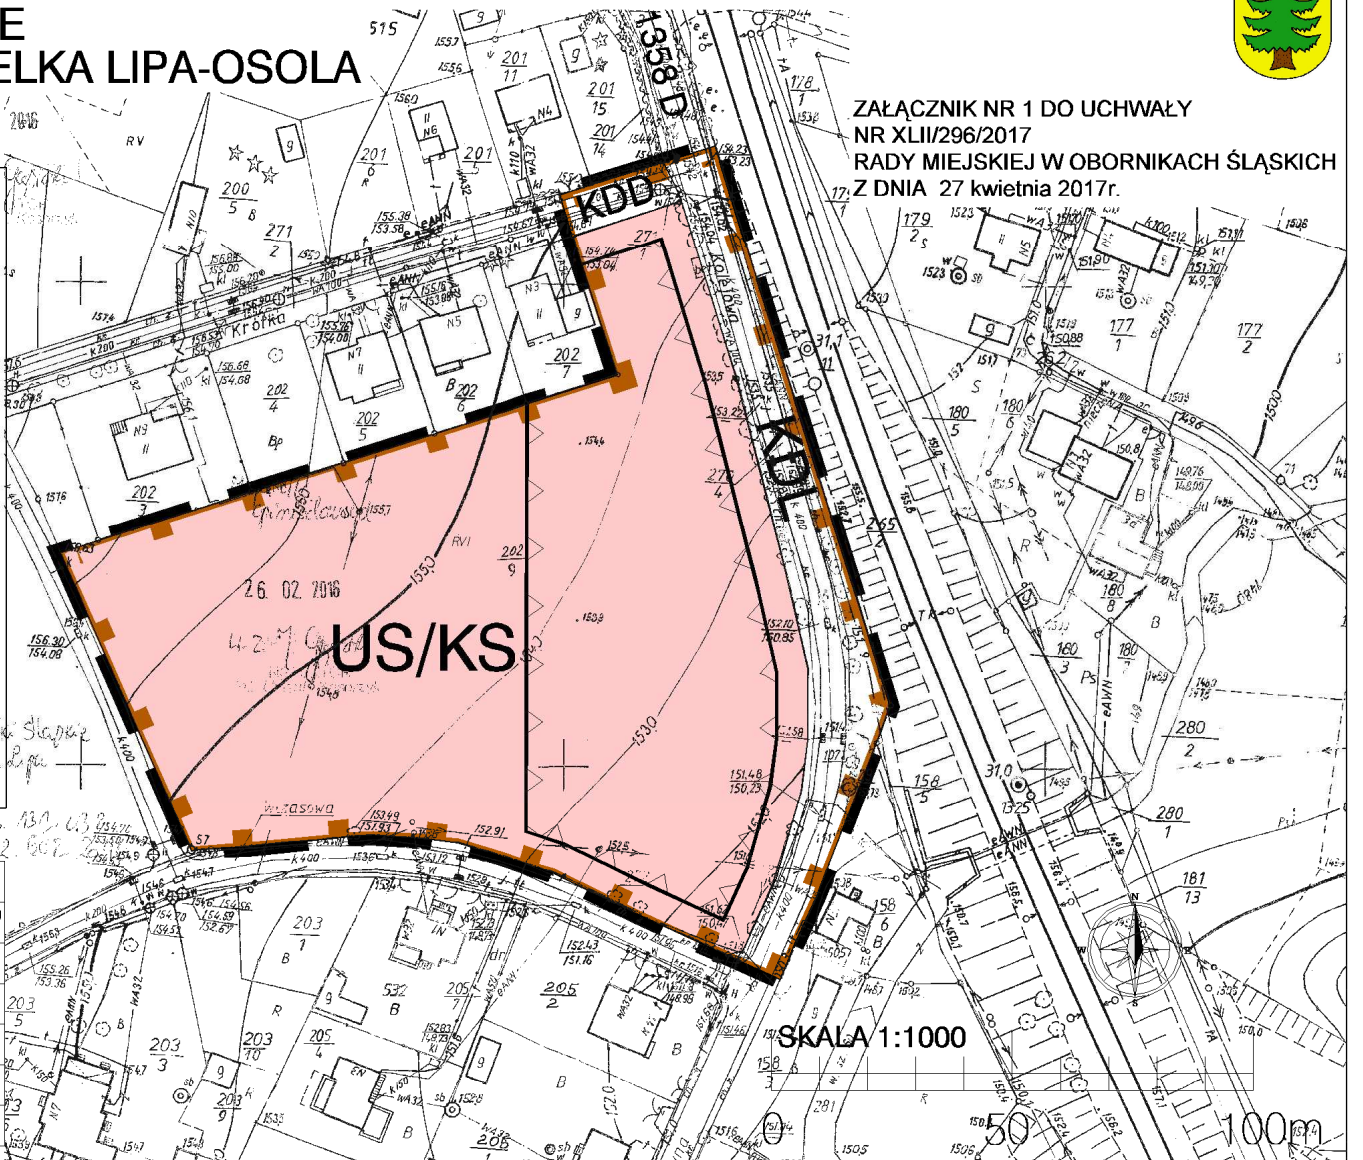

RYSUNEK PLANU

Skala 1:1000

Temat **MIEJSCOWY PLAN ZAGOSPODAROWANIA
PRZESTRZENNEGO GMINY OBORNIKI ŚLĄSKIE
DLA CZĘŚCI OBRĘBU WIELKA LIPA-OSOLA**