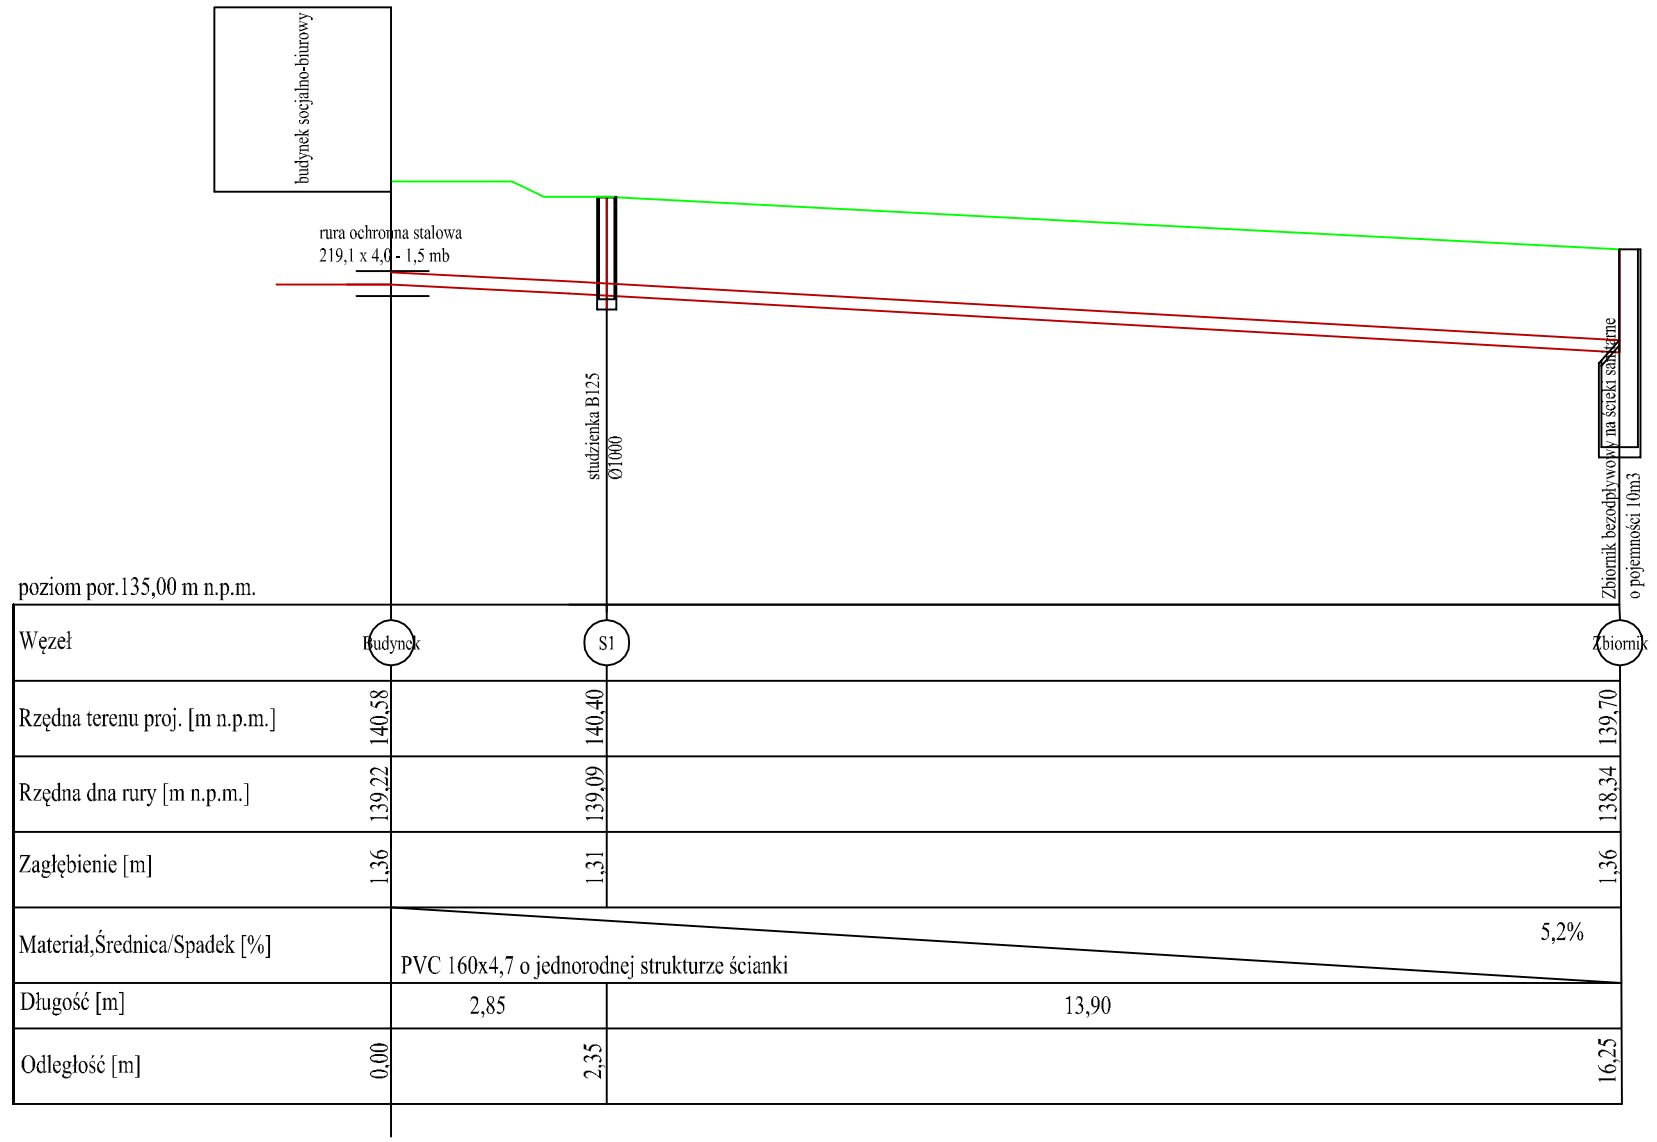

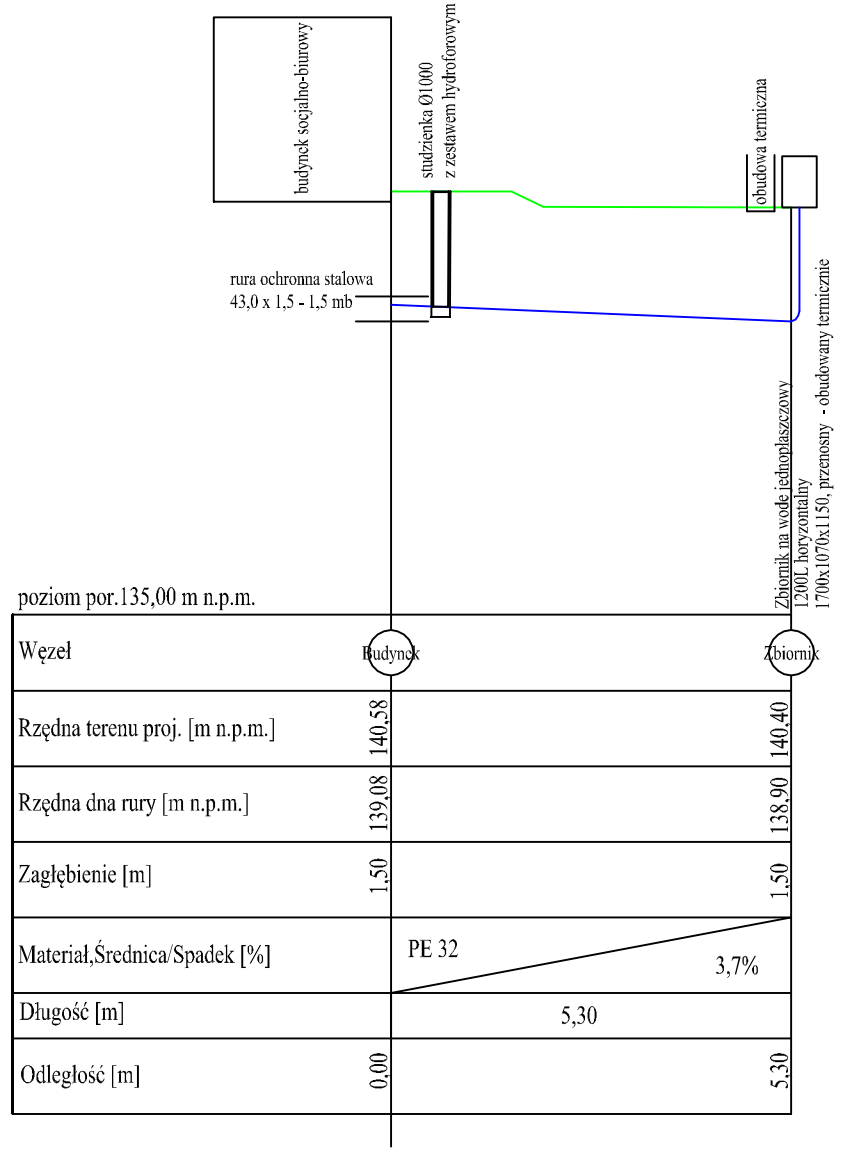

OZNACZENIA:

TEREN PROJEKTOWANY
PROJEKTOWANY WODOCIĄG

TEREN PROJEKTOWANY
PROJEKTOWANA KANALIZACJA SANITARNA

Heko
Halina Karmolińska - Słotkowska
ul. Jugosłowiańska 41,
60-301 Poznań

Inwestor:	Gmina Oborniki Śląskie, ul. Trzebnicka 1, 55-120 Oborniki Śląskie				
Obiekt:	Przebudowa Gminnego Punktu Selektywnego Zbierania Odpadów Komunalnych w Golędzinowie.				
Lokalizacja:	Golędzinów działka: nr ewid. 1/24, 1/25, 1/26, obręb 0003 gmina Oborniki Śląskie, powiat trzebnicki, województwo dolnośląskie				
Nazwa rysunku:	PROFIL PRZYŁĄCZA KANALIZACJI BYTOWEJ I INSTALACJI WODOCIĄGOWEJ				
Branża:	SANITARNA	Specjalność / Nr uprawnień			Podpis
Projektował:	mgr inż. Stanisław Domański	uprawnienia budowlane do projektowania bez ograniczeń w specjalności instalacyjnej w zakresie sieci, instalacji i urządzeń cieplnych, wentylacyjnych, gazowych, wodociągowych i kanalizacyjnych MAP/0224/POOS/13			
Opracował:	mgr inż. Iwona Majewska-Kopeć				
Sprawdził:	mgr inż. Halina Karmolińska - Słotkowska	uprawnienia budowlane do projektowania bez ograniczeń w specjalności instalacyjnej w zakresie sieci, instalacji i urządzeń cieplnych, wentylacyjnych, gazowych, wodociągowych i kanalizacyjnych 26/P/97			
NR PROJEKTU:	P_024_PSZOK_GOLĘDZINÓW_2016	SKALA:	1 : 500	STADIUM:	PROJEKT BUDOWLANY
REWIZJA:	00.00.00.00.00	DATA:	08.2016	NR RYSUNKU:	**PB_IS-4.0**