


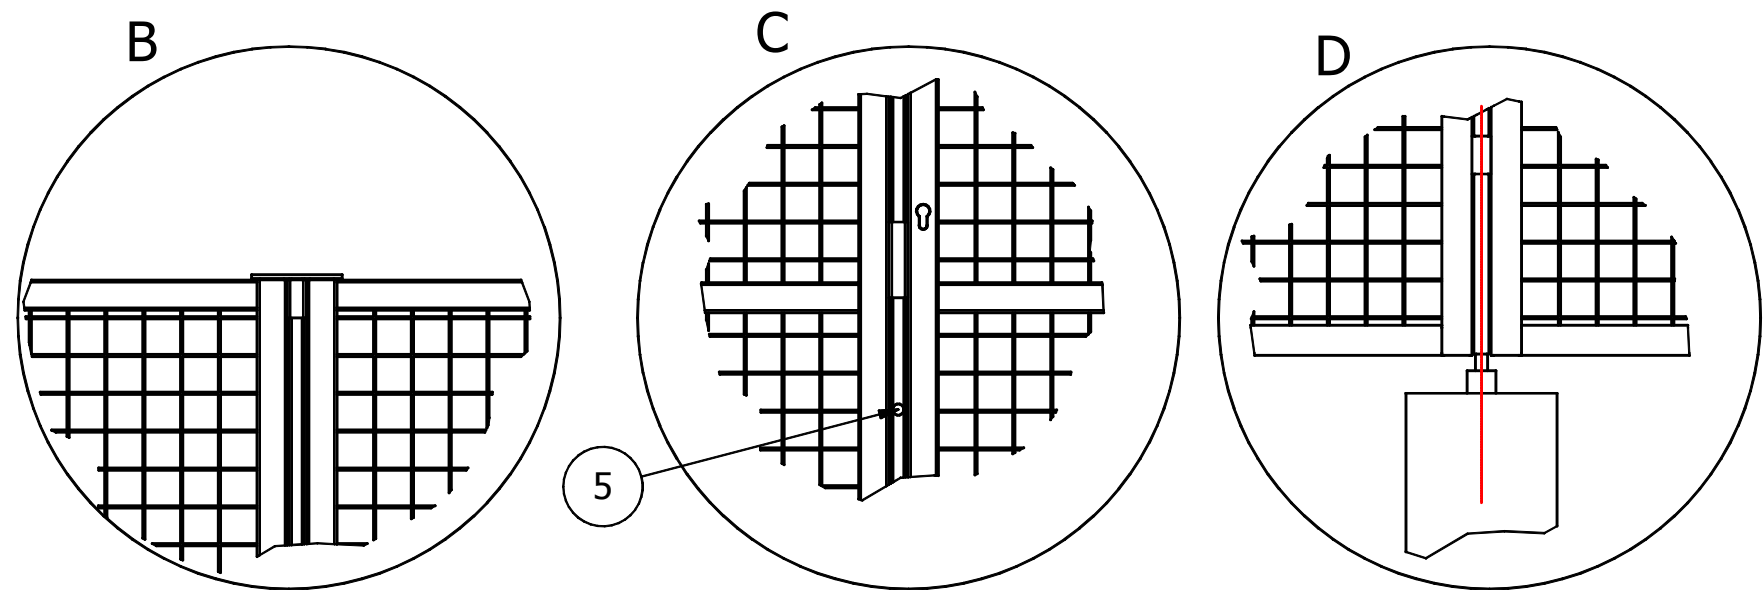

Lista części			
Poz.	Nazwa	Uwagi	Ilość
1.1	Skrzydło bramy	ramiak - kształtownik stalowy 40 x 40 x 1,5 mm	1 kpl
1.2		wypełnienie - siatka z drutu stalowego Ø 3 oczko 50 x 50 mm	
2.1	Słup bramowy	rura Ø 60,3 x2 - 3 mm	2
3	Tuleja zawiasowa kpl.		4
4	Zamek z wkładką	NP. typ YALLE	1
5	Otwór technologiczny	niezbędny do otwarcia bramy	1
6	Stopa betonowa blokady	(gniazdo rygla zamykającego)	1
7	Rygiel zamykający		1
8	Tuleja dystansowa	rura Ø 70 x 3,6 mm	2
9	Stopa betonowa	C- 20/25,( B - 20), 350x350 mm lub Ø 400mm	2



	<b>Heko</b> Halina Karmolińska - Słotkowska ul. Jugosłowiańska 41, 60-301 Poznań				
Inwestor:	Gmina Oborniki Śląskie, ul. Trzebnicka 1, 55-120 Oborniki Śląskie				
Obiekt:	Przebudowa Gminnego Punktu Selektywnego Zbierania Odpadów Komunalnych w Gołędzinowie.				
Lokalizacja:	Gołędzinów działka: nr ewid. 1/24, 1/25, 1/26, obręb 0003 gmina Oborniki Śląskie, powiat trzebnicki, województwo dolnośląskie				
Nazwa rysunku:	<b>PROJEKT ZAGOSPODAROWANIA TERENU</b> <b>BRAMA WJAZDOWA ROZWIERANA</b>				
Branża:	ARCHITEKTURA	Specjalność	Nr uprawnień	Podpis	
Projektował:	mgr inż. arch. Renata Sarnot	uprawnienia budowlane w specjalności architektonicznej do projektowania bez ograniczeń	7131/27/P/2004		
Opracował:	mgr inż. arch. Renata Sarnot				
Sprawdził:	mgr inż. arch. Kinga Marek	uprawnienia budowlane w specjalności architektonicznej do projektowania bez ograniczeń	65/WPOKK/UpB/2011		
NR PROJEKTU:	P_024_PSZOK GOŁĘDZINÓW_2016	SKALA:	1 : 50	STADIUM:	PROJEKT BUDOWLANY
REWIZJA:	00.00.00.00.00	DATA:	07.2016	NR RYSUNKU:	<b>PB-PZT_3.0</b>