

Zestawienie ogrodzenia:
Obmiar - $P=1,28+34,85+83,49+44,56+23,5+1,0+5,64+36,60+2,73+35,32 = 268,97 \text{ mb}$


Ogrodzenia wykonać jako siatkowe systemowe:
W skład ogrodzeń wchodzi:
- siatka pleciona,
- słupki ogrodzeniowe
- profesjonalne akcesoria montażowe.

Siatka ocynkowana-powlekana:
Siatka ocynkowano-powlekana winna być wykonana z drutu stalowego gr.3,1 mm ocynkowanego i pokrytego warstwą tworzywa sztucznego - polietylenu.
Przyjęto: Wielkość oczka 40x40 mm.

Słupki ogrodzeniowe:
Słupki ogrodzeniowe winny być wykonane z rur o średnicy 48,3 mm w rozstawie co 2,5 m.
- wysokość od terenu $h=180 \text{ cm}$.
W skład ogrodzenia wchodzi również słupki pośrednie, jak i słupki wyposażone w skręcane wypory, stanowiące integralny element ogrodzenia siatkowego. Słupki na górze posiadają zaślepkę z tworzywa sztucznego.
Kolor: ciemnozielony RAL 6005


W projektowanym ogrodzeniu wykonać bramę rozwieraną.

Ogrodzenie Siatkowe

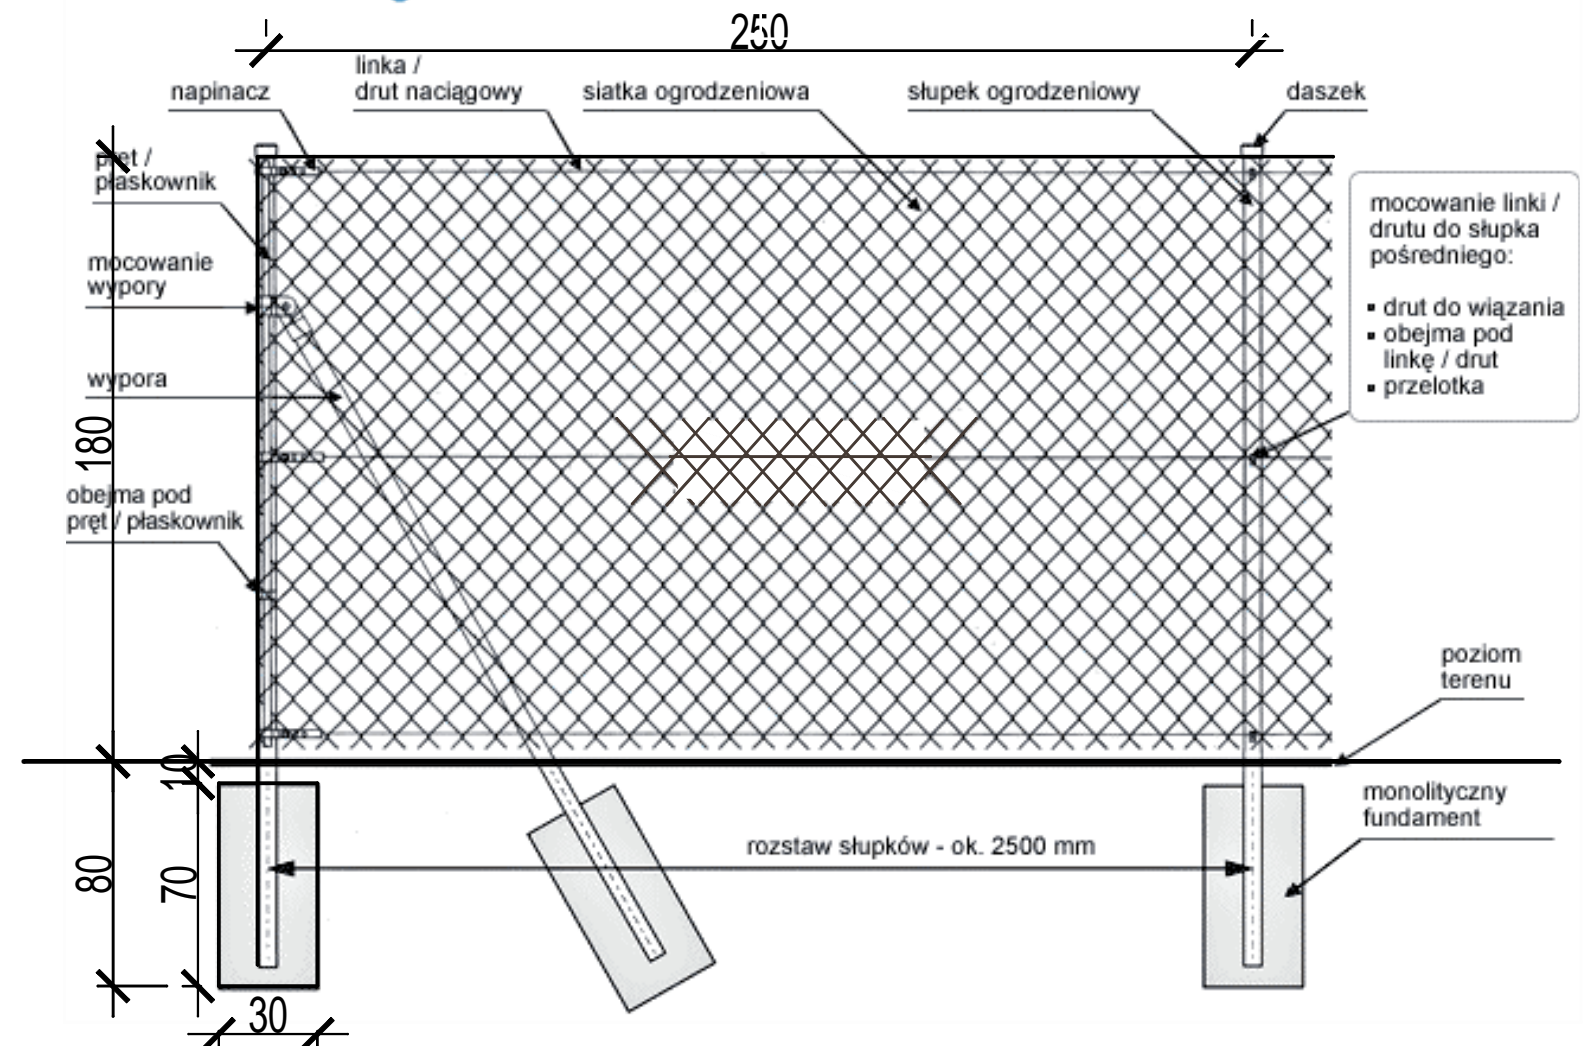

Ogrodzenie terenu PSZOK

Projektuje się ogrodzenie systemowe z siatki stalowej na słupkach stalowych w rozstawie co 2,5m

	Heko Halina Karmolińska - Słotkowska ul. Jugosławińska 41, 60-301 Poznań				
Inwestor:	Gmina Oborniki Śląskie, ul. Trzebnicka 1, 55-120 Oborniki Śląskie				
Obiekt:	Przebudowa Gminnego Punktu Selektywnego Zbierania Odpadów Komunalnych w Gołędzinowie.				
Lokalizacja:	Gołędzinów działka: nr ewid. 1/24, 1/25, 1/26, obręb 0003 gmina Oborniki Śląskie, powiat trzebnicki, województwo dolnośląskie				
Nazwa rysunku:	PROJEKT ZAGOSPODAROWANIA TERENU				OGRODZENIE SIATKOWE
Branża:	ARCHITEKTONICZNA	Specjalność		Nr uprawnień	Podpis
Projektował:	mgr inż. arch. Renata Sarnot	uprawnienia budowlane w specjalności architektonicznej do projektowania bez ograniczeń		7131/27/P/2004	
Opracował:	mgr inż. arch. Renata Sarnot				
Sprawdził:	mgr inż. arch. Kinga Marek	uprawnienia budowlane w specjalności architektonicznej do projektowania bez ograniczeń		65/WPOKK/UpB/2011	
NR PROJEKTU:	P_024_PSZOK_GOŁĘDZINÓW_2016	SKALA:	1 : 25	STADIUM:	PROJEKT BUDOWLANY
REWIZJA:	00.00.00.00.00	DATA:	07. 2016	NR RYSUNKU:	PB_PZT_4.0