



ELEWACJA FRONTOWA

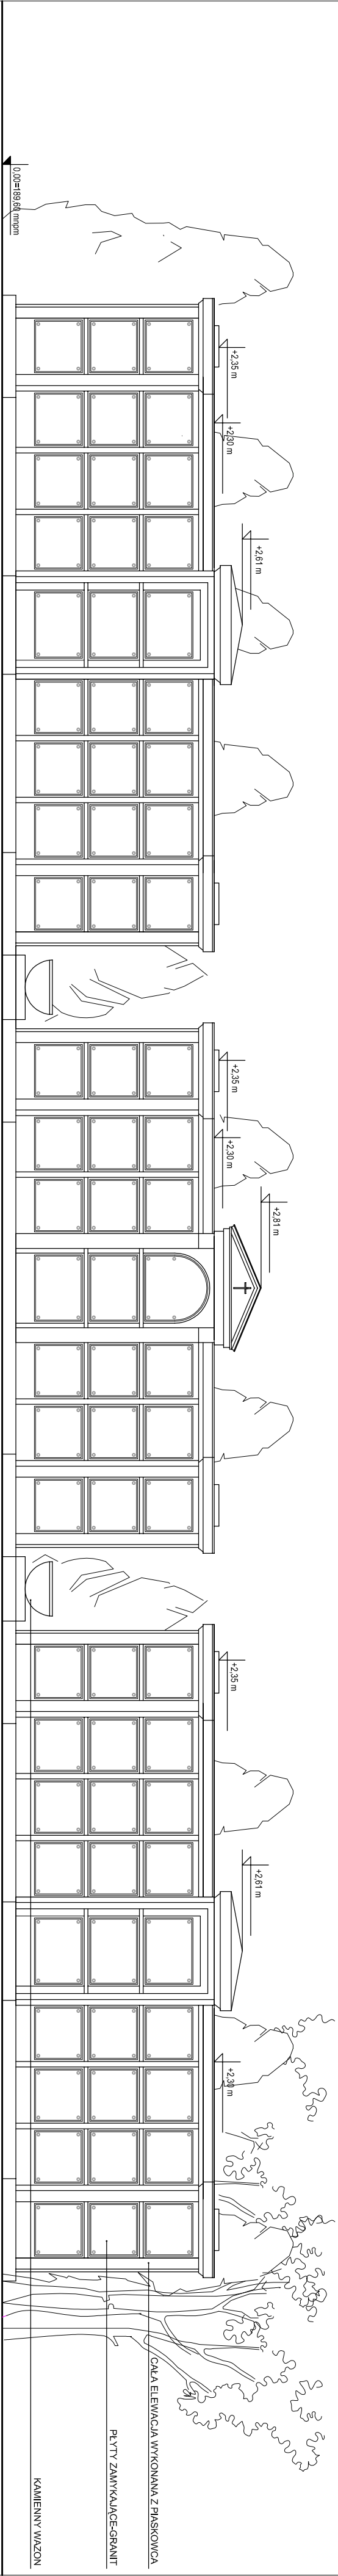

ELEWACJA FRONTOWA W ROZWINIĘCIU

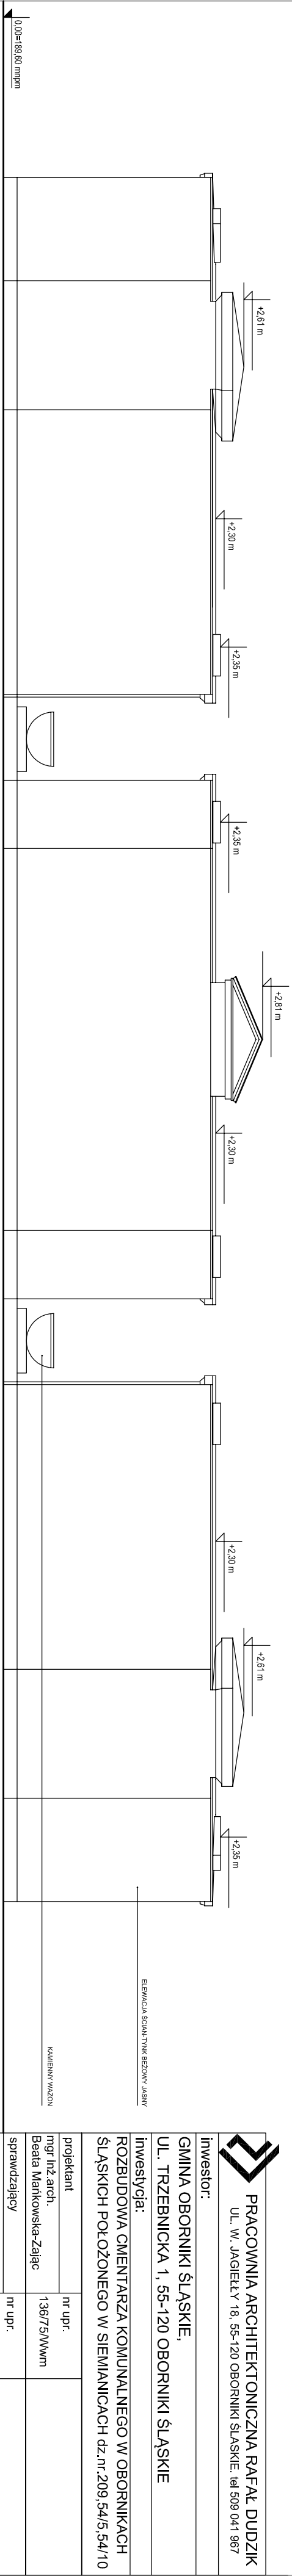

<div><div></div><div>PRACOWNIA ARCHYTEKTONICZNA RAFAŁ DUDZIK</div><div>UL. W. JAGIELŁY 18, 55-120 OBORNIKI ŚLĄSKIE, tel 509 041 967</div></div>			
Inwestor:			
GMINA OBORNIKI ŚLĄSKIE:			
UL. TRZEBNICKA 1, 55-120 OBORNIKI ŚLĄSKIE			
Inwestycja:			
ROZBUDOWA CEMENTARZA KOMUNALNEGO W OBORNIKACH			
ŚLĄSKICH POŁOŻONEGO W SIEMIANICACH dz.nr.209.54/5,54/10			
projektant		nr upr.	
mgr inż arch.		1367/S/WWm	
Beda Marikowska-Zając		nr upr.	
sprawdzający		170/00/DUW	
mgr inż arch.		Rafał Dudzik	
współpraca		dr inż arch. Małgorzata Zając	
PROJEKT BUDOWLANY		skala: 1 nr rysunku	
KOLUMBARIUM K1		1:50	
nazwa rysunku: ELEWACJE FRONTOWE I TYŁNA		09.2011	
ELEWACJA TYŁNA		K1-1	