




S1-S1

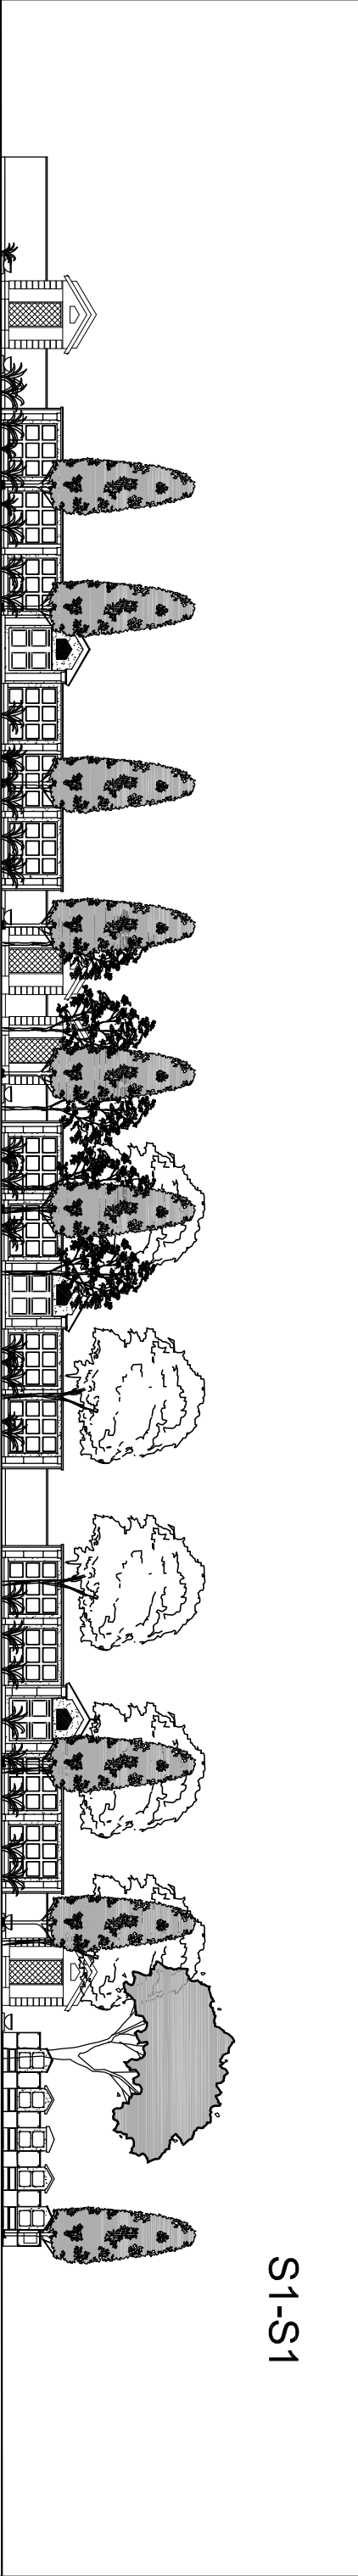

S2-S2

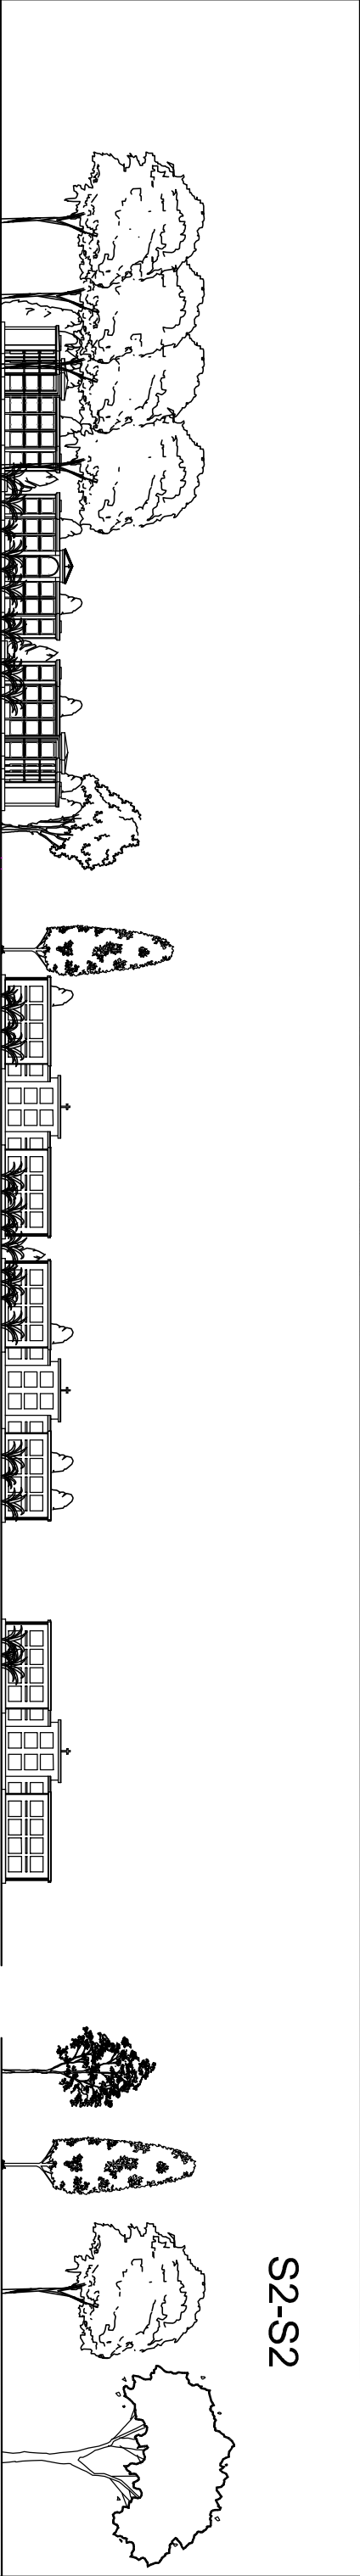

S3-S3

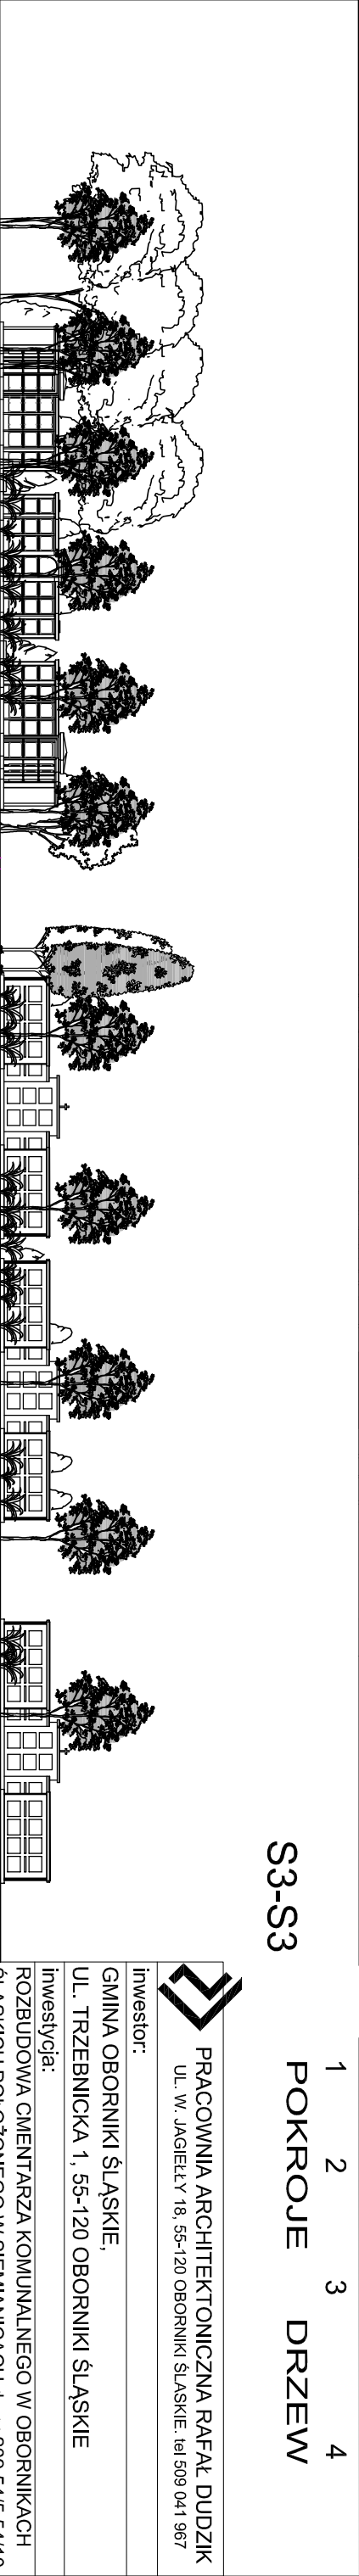

S4-S4

<div><div></div><div>PRACOWNIA ARCHITEKTONICZNA RAFAŁ DUDZIK</div><div>UL. W. JAGIEŁŁY 18, 55-120 OBORNIKI ŚLĄSKIE, tel 509 041 967</div></div>				
Inwestor:				
GMINA OBORNIKI ŚLĄSKIE, UL. TRZEBNICKA 1, 55-120 OBORNIKI ŚLĄSKIE				
Inwestycja:				
ROZBUDOWA CMENTARZA KOMUNALNEGO W OBORNIKACH ŚLĄSKICH POŁOŻONEGO W SIEMIANICACH dz.nr.209,54/5,54/10				
projektant		nr upr.		
mgr inż.arch. Beata Markowska-Zając		136/75/Wwm		
sprawdzający		nr upr.		
mgr inż.arch. Rafał Dudzik		170/00/DUW		
współpraca		mgr inż.arch. Teresa Plewa		skala:
PROJEKT BUDOWLANY				1:250
PROJEKT ZAGOSPODAROWANIA TERENU		09. 2011		Z-6
nazwa rysunku:    SYLWETA ZIELENI W PRZEKROJACH				