


ROZMIESZCZENIE OGRODZENIA, 1:1000

O5 ISTNIEJĄCE OGRODZENIE TRWAŁE -
SŁUPKI I PODMURÓWKA KAMIENNA
PRZESŁA STAŁOWE KUTE
NA ODCINKU 556cm SŁUPEK I DWA
PRZESŁA OGRODZENIA UZUPEŁNIC
JAK O5

O4 ISTNIEJĄCE OGRODZENIE Z SIATKI
DO UTRZYMANIA (KONSERWACJA)


O5 ISTNIEJĄCE OGRODZENIE TRWAŁE -
SŁUPKI I PODMURÓWKA KAMIENNA
PRZESŁA STAŁOWE KUTE

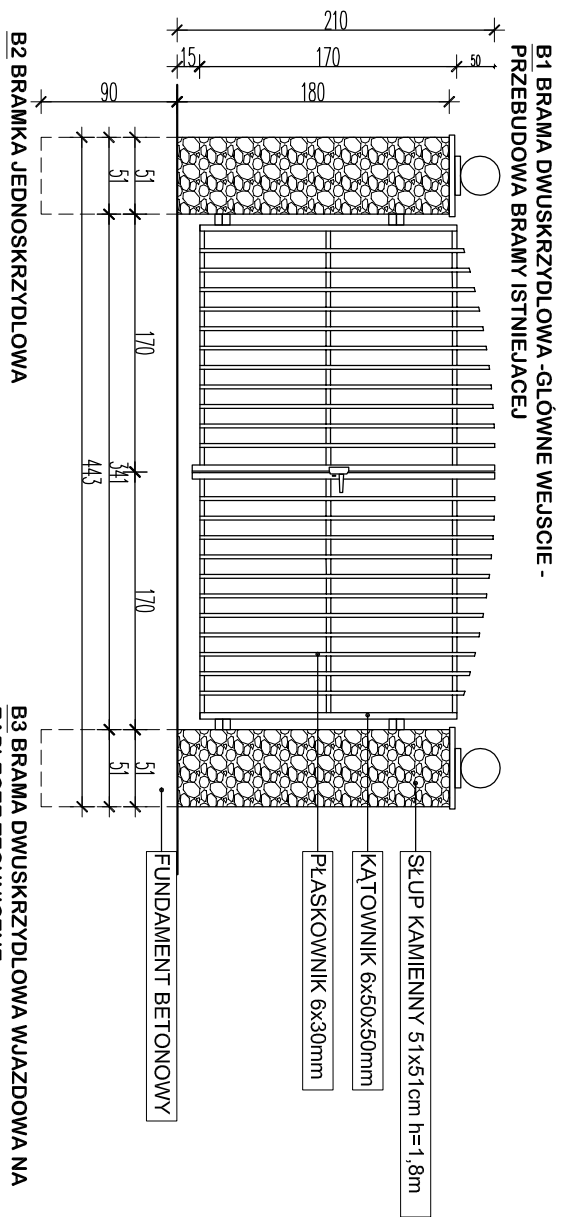

B1 BRAMA DWUSKRZYDŁOWA - GŁÓWNE WEJŚCIE -
PRZEBUDOWA BRAMY ISTNIEJĄCEJ

B2 BRAMA JEDNOSKRZYDŁOWA

B3 BRAMA DWUSKRZYDŁOWA WJAZDOWA NA
ZAPLECZE TECHNICZNE



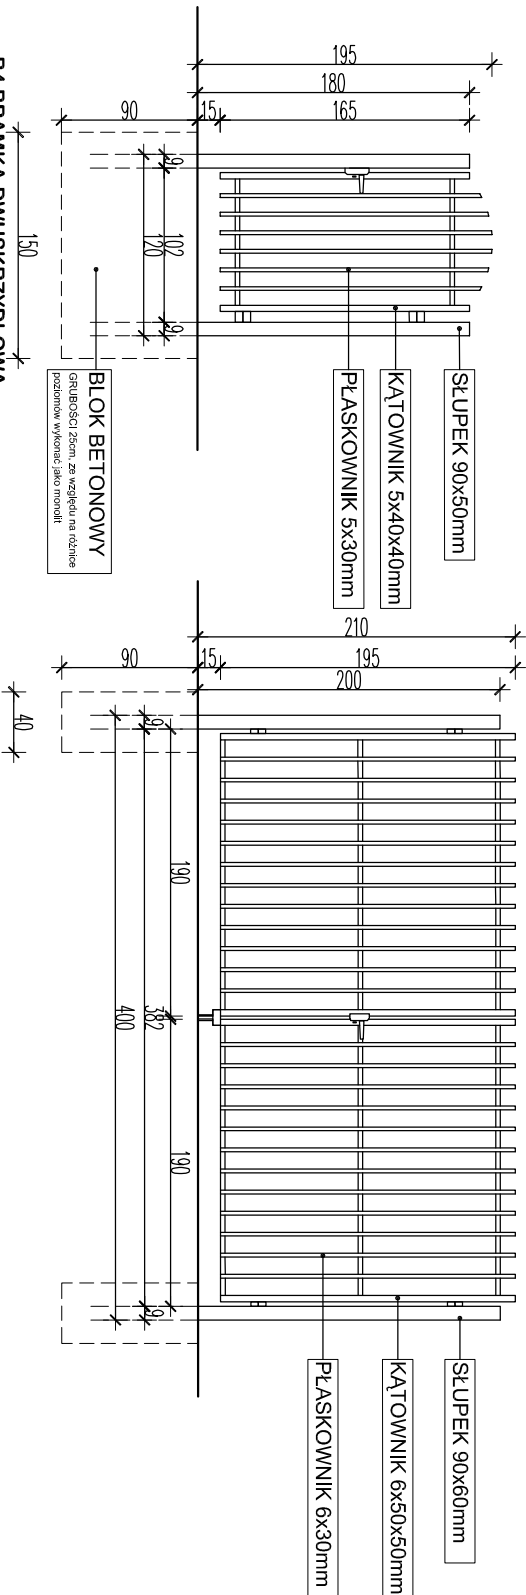


B4 BRAMA DWUSKRZYDŁOWA

O1 OGRODZENIE Z SIATKI, WYSOKOŚĆ 1,8m

O2 OGRODZENIE MUROWANE

O3 OGRODZENIE MUROWANE

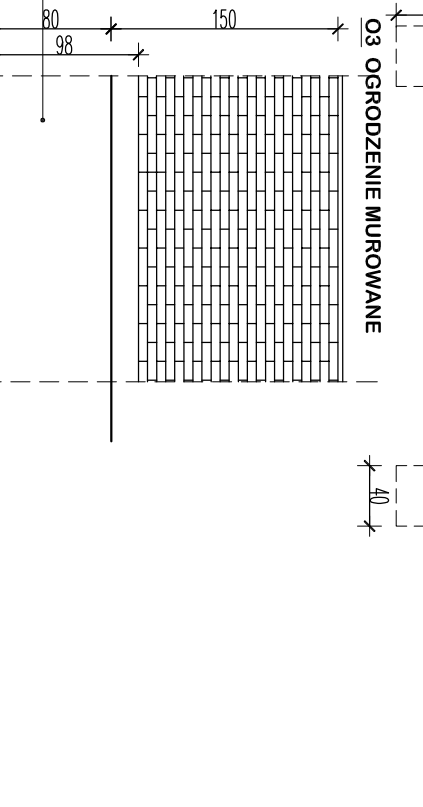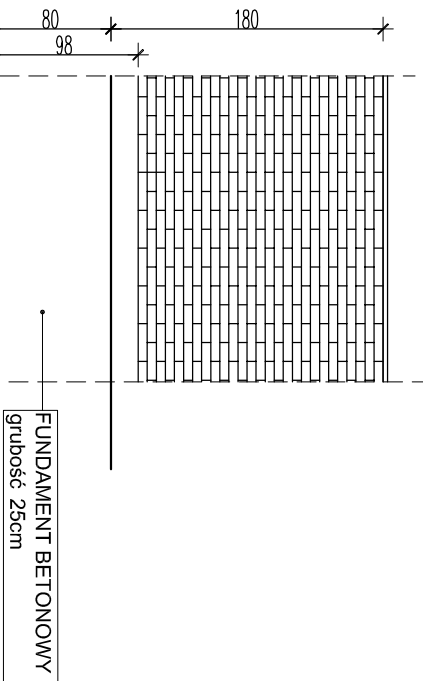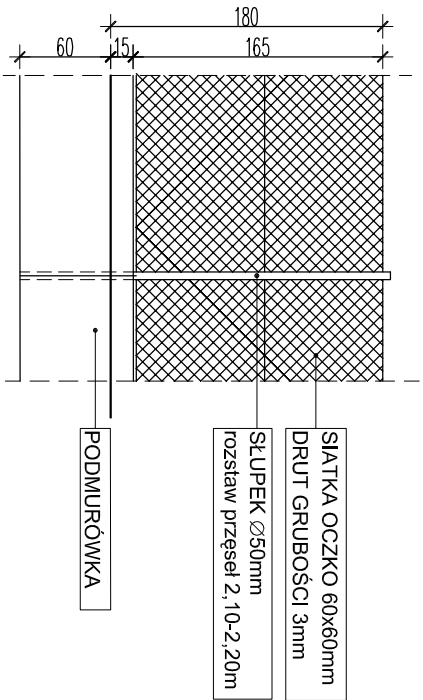

**PRACOWNIA ARCHITEKTONICZNA RAFAŁ DUDZIK**
UL. W. JAGIEŁŁY 18, 55-120 OBORNIKI ŚLĄSKIE, tel 509 041 967

inwestor:

GINA OBORNIKI ŚLĄSKIE,
UL. TRZEBNICKA 1, 55-120 OBORNIKI ŚLĄSKIE

inwestycja:
ROZBUDOWA CMENTARZA KOMUNALNEGO W OBORNIKACH
ŚLĄSKICH POŁOŻONEGO W SIEMIANICACH dz.nr.209,54/5,54/10

projektant	nr upr.			
mgr inż.arch. Beata Markowska-Zając	136/75/Wwm			
sprawdzający	nr upr.			
mgr inż.arch. Rafał Dudzik	170/00/DUW			
współpraca	mgr inż.arch. Teresa Piewa	skala:		nr rysunku
PROJEKT BUDOWLANY		1:1000/1:50		
PROJEKT ZAGOSPODAROWANIA TERENU		09.2011		
nazwa rysunku: PROJEKTOWANE OGRODZENIE				