



WIDOK Z BOKU

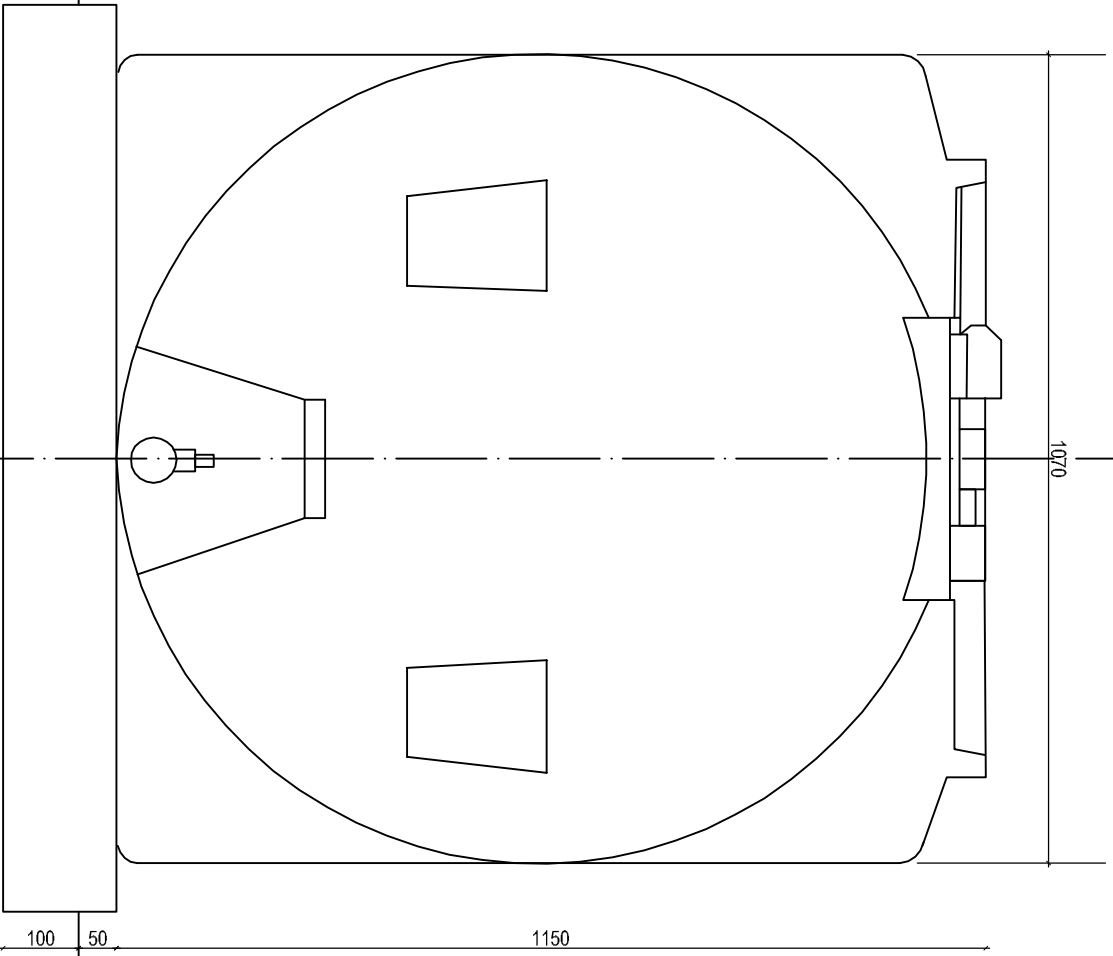

WIDOK Z PRZODU

1. RYSUNEK OPRACOWANO NA PODSTAWIE DOKUMENTACJI PRODUCENTA.
2. WYTYCZNE DOTYCZĄCE POSADOWIENIA OKREŚLA PRODUCENT
3. SZCZEGÓŁY ZNAJDUJĄ SIĘ W KARTACH TECHNICZNYCH
4. NA PODSTAWIE BADAŃ GEOTECHNICZNYCH (W ZAŁĄCZNIKACH) PRZYJĘTO WYMIARŃ GRUNTU NA GŁĘBOKOŚCI 4m.
5. PRZED WYMAMĄ GRUNTU NALEŻY WYKONAĆ ODMIERT SONDAŻOWY

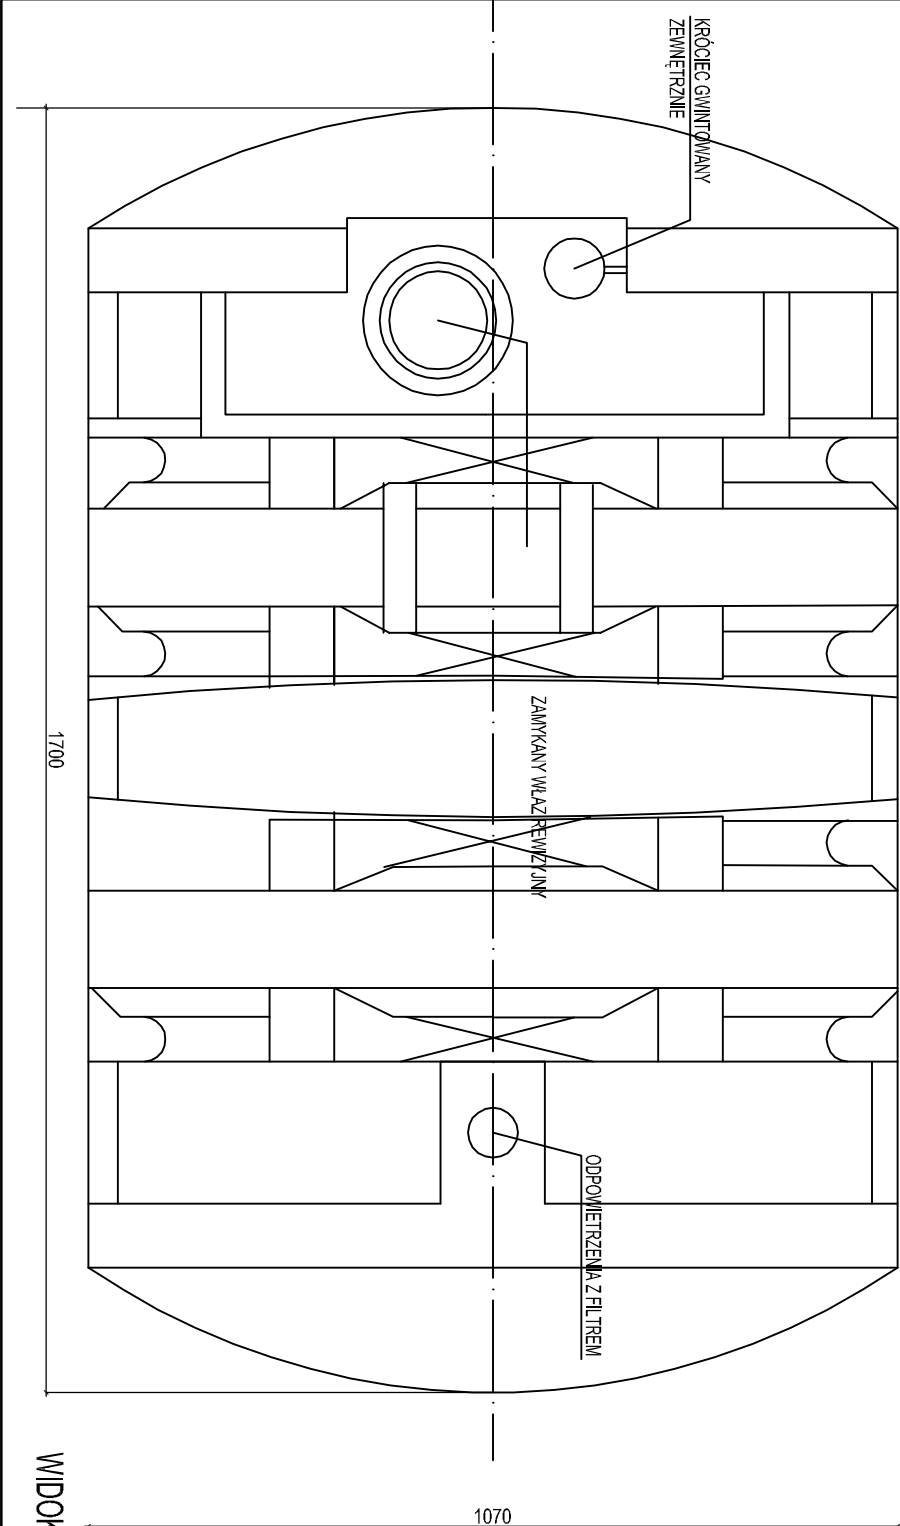

WIDOK Z GÓRY

	H e k o Halina Karnolińska - Stokowska ul. Jugośłowiańska 41, 60-301 Poznań	
Investor:	Gmina Oborniki Śląskie, ul. Trzebnicka 1, 55-120 Oborniki Śląskie	
Obiekt:	Budowa Gminnego Punktu Selektywnego Zbierania Odpadów Komunalnych w Gołędzinowie.	
Lokalizacja:	Gołędzinów działka: nr ewid. 1/23, 1/24, 1/25, 1/26 obręb 0003 gmina Oborniki Śląskie, powiat trzebnicki, województwo dolnośląskie	
Nazwa rysunku:	ZBIORNIK NA WODĘ JEDNOPŁASZCZOWY przenośny - OBUDOWANY TERMICZNIE	1200L, horyzontalny 1700x1070x1150
Branża:	ARCHITEKTURA	Specjalność:
Opracował:	mgr inż. arch. Szymon Trzebiński	uprawnienia budowlane w specjalności architektonicznej do projektowania i kierowania robotami bez ograniczeń
	mgr inż. arch. Szymon Trzebiński	38WPOCK2016
	mgr inż. arch. Renata Sarnot	uprawnienia budowlane w specjalności architektonicznej do projektowania bez ograniczeń
NR PROJEKTU:	P_024_PSZOK_GOŁĘDZINÓW_2016	SKALA:
REWIZJA:	00.00.00.00.00	DATA:
		02. 2018
		NR RYSUNKU:
		PB_PZT_A-5.0