


1. Poz 1 - Blacha trapezowa T-40 gr.0,63
2. Poz 2 - Płatwie stalowe - IPE 160
3. Poz 3.1 - Rygiel stalowy ramy - IPE 220

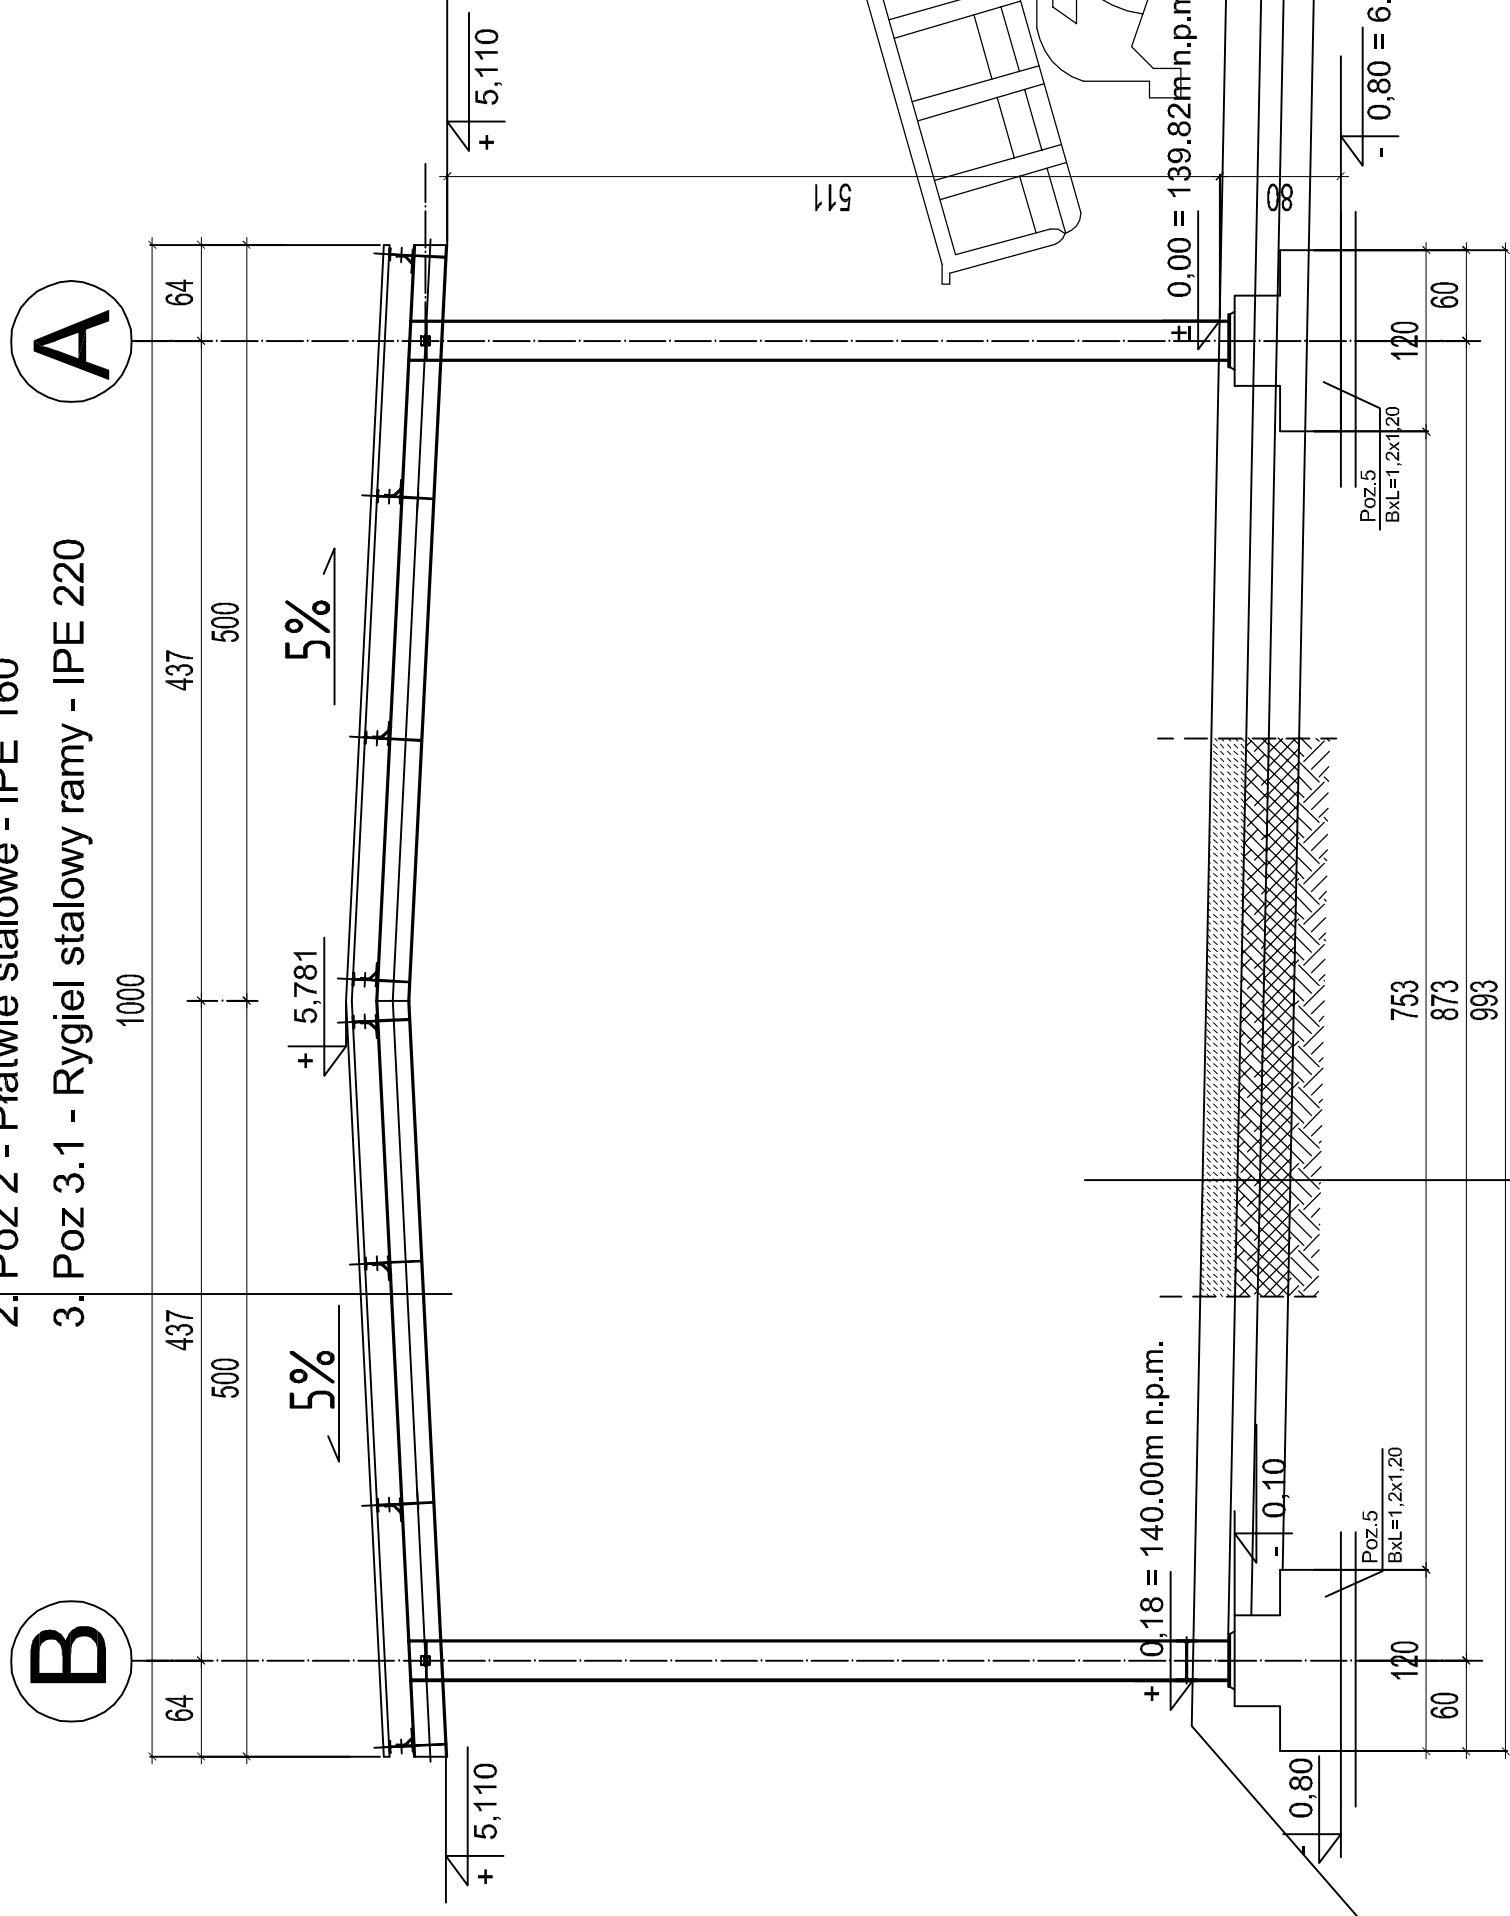

- |    |   |
|----|---|
| 1. | Monolityczna płyta betonowa z hydrotechnicznego betonu cementowego C-30/37 (XC4, XD2, XF4, W8 na kruszywie łamanym); płyta dyblowana i kotwiona o gr. 23cm warstwa posłizgowa z folii |
| 1. |   |
| 3. | Podbudowa z chudego betonu C8/10 - grubości 15cm   |
| 4. | Warstwa podbudowy (mrozoodporna) z gruntu niespoistego stabilizowanego cementem Rm=2,5MPa - warstwa grubości 20cm                                                                     |
| 5. | Podłoże gruntowe   |

|                                                                                      |   |   |              |                   |
|--------------------------------------------------------------------------------------|---|---|--------------|-------------------|
|  | <div>Heko</div> <div>Halina Karmolinska - Slotkowska</div> <div>ul. Jągoszewska 41,</div> <div>60-301 Poznań</div>                 |                            |              |                   |
| Investor:                                                                            | Gmina Oborniki Śląskie, ul. Trzebnicka 1, 55-120 Oborniki Śląskie                                                                  |   |              |                   |
| Objekt:                                                                              | Budowa Gminnego Punktu Selektywnego Zbierania Odpadów Komunalnych w Gołęczynie.                                                    |   |              |                   |
| Lokalizacja:                                                                         | Gołęczynów działka: nr ewid. 1/23, 1/24, 1/25, 1/26 obręb 0003 gmina Oborniki Śląskie, powiat trzebnicki, województwo dolnośląskie |   |              |                   |
| Nazwa rysunku:                                                                       | Wiatła do gromadzenia odpadów w kontenerach - ob. B1 - PRZEKRÓJ                                                                    |   |              |                   |
| Branża:                                                                              | ARCHITEKTURA   | Specjalność                                                                                                  | Nr uprawnień | Podpis            |
| Projektował:                                                                         | mgr inż. arch.<br>Szymon Trzebiatowski                                                                                             | uprawnienia budowlane w specjalności architektonicznej do projektowania i kierowania robotami bez ograniczeń | 38/MPOK/2016 |                   |
| Opracował:                                                                           | mgr inż. arch.<br>Szymon Trzebiatowski                                                                                             | uprawnienia budowlane w specjalności architektonicznej do projektowania bez ograniczeń                       | 71312/P/2004 |                   |
| Sprawdził:                                                                           | mgr inż. arch. Renata Samot   |   |              |                   |
| NR PROJEKTU:                                                                         | P_024_PSOZ_GOLECZYNOW_2016   | SKALA:   | 1 : 50       | STADIUM:          |
| REWIZJA:                                                                             | 00.01.23.03.18   | DATA:   | 02.2018      | NR RYSUNKU:       |
|                                                                                      |   |   |              | PROJEKT BUDOWLANY |
|                                                                                      |   |   |              | <b>PB_A-3.2</b>   |