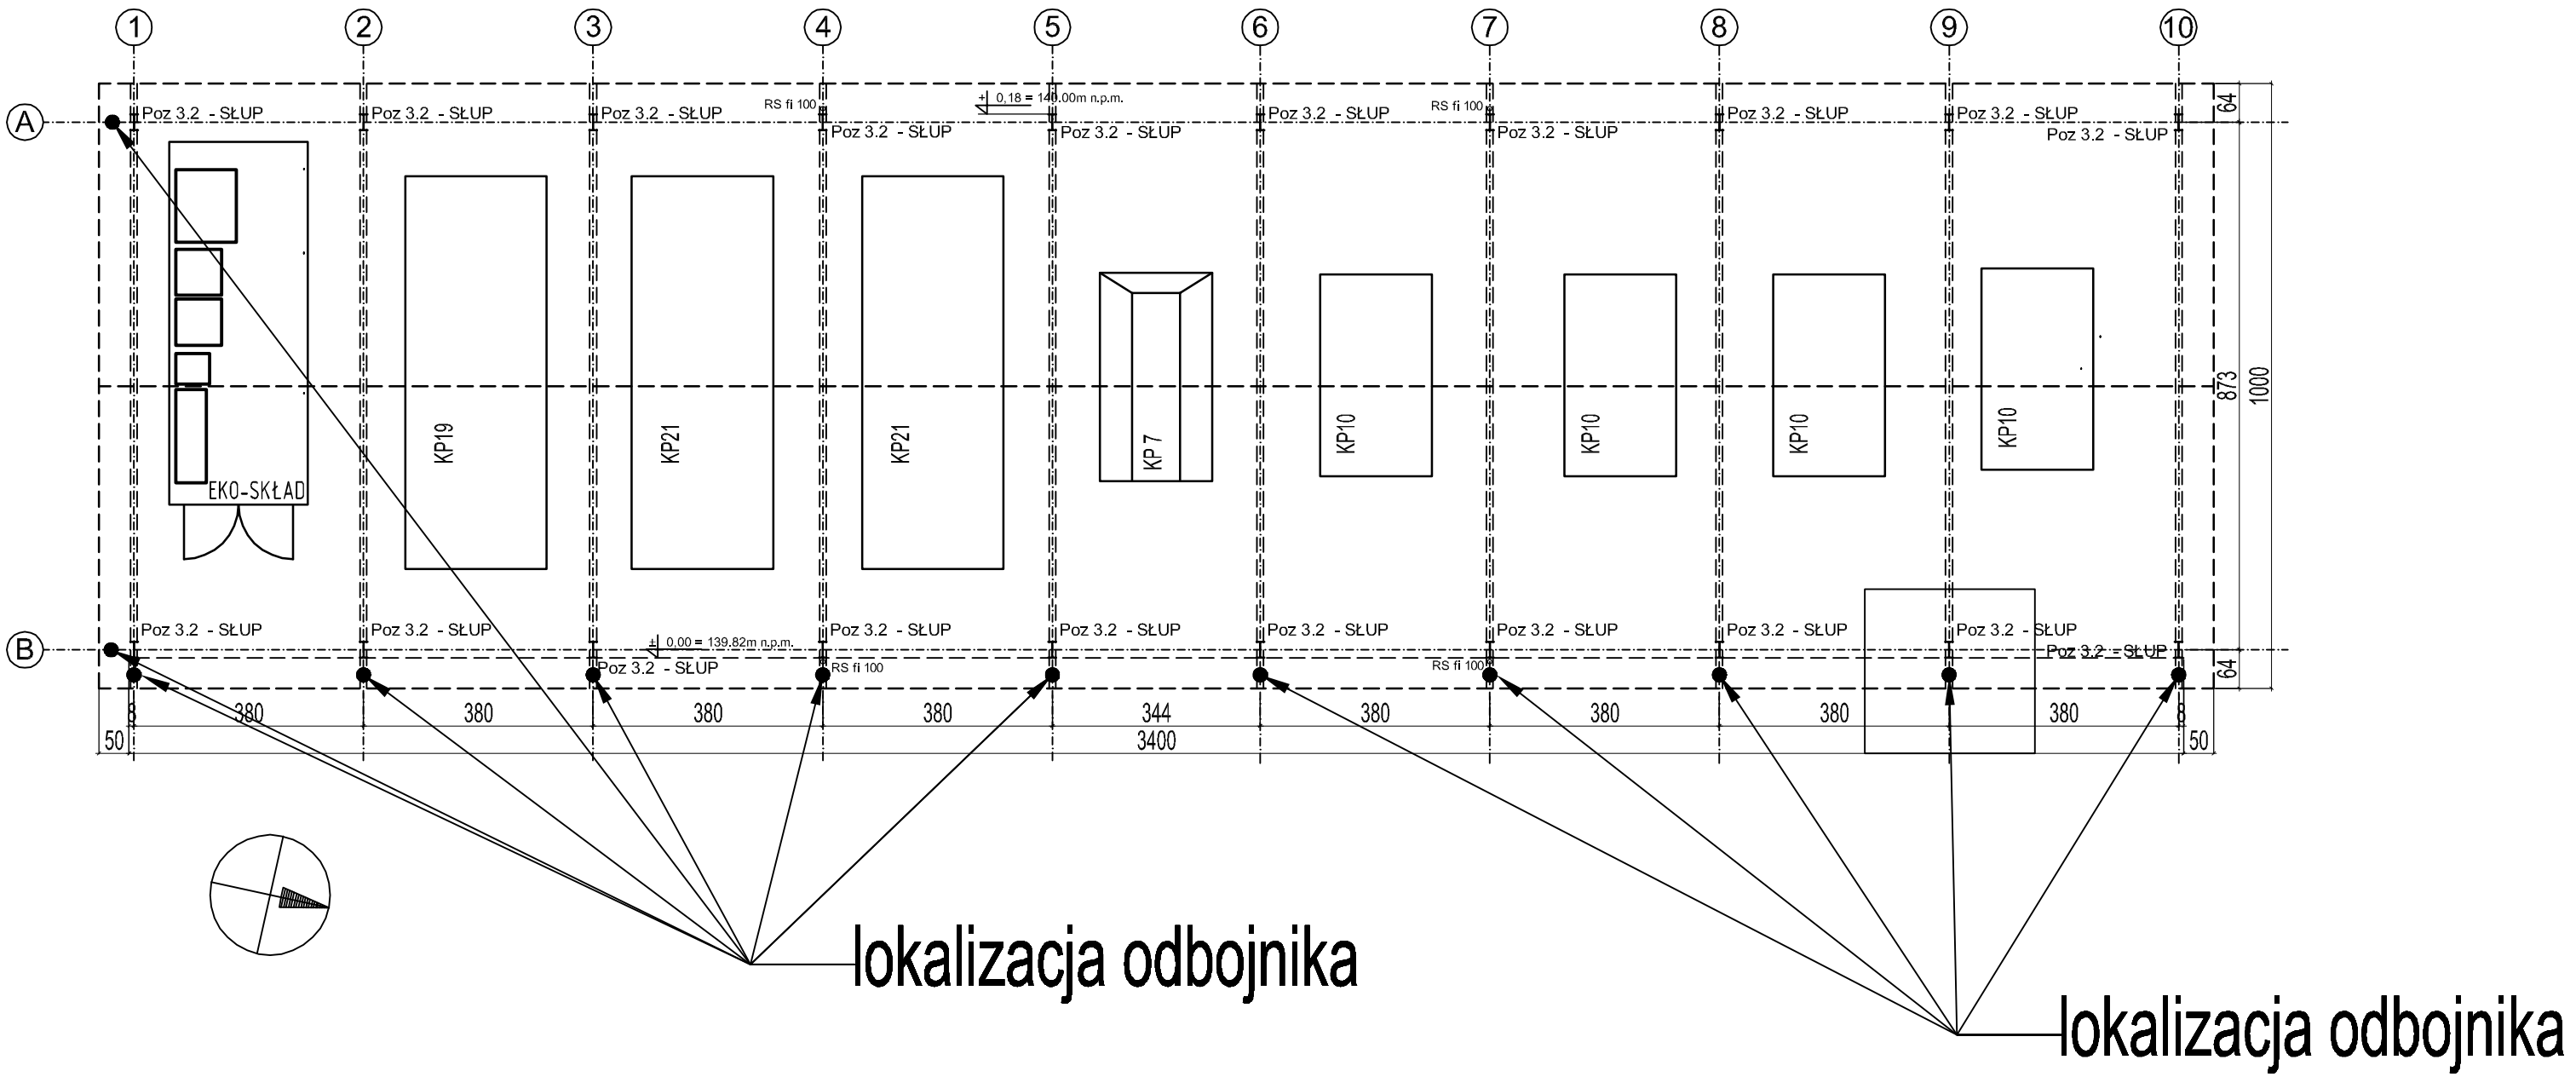

1
2
3
4
5
6
7
8
9
10
A
B
Poz 3.2 - SŁUP
RS fi 100
+ 0,18 = 140.00m n.p.m.
± 0,00 = 139.82m n.p.m.
EKO-SKŁAD
KP19
KP21
KP21
KP 7
KP10
KP10
KP10
KP10
64
873
1000
380
380
380
380
344
380
380
380
380
8
50
3400
lokalizacja odbojnika
lokalizacja odbojnika