



PRZEKRÓJ A-A



skala 1:50

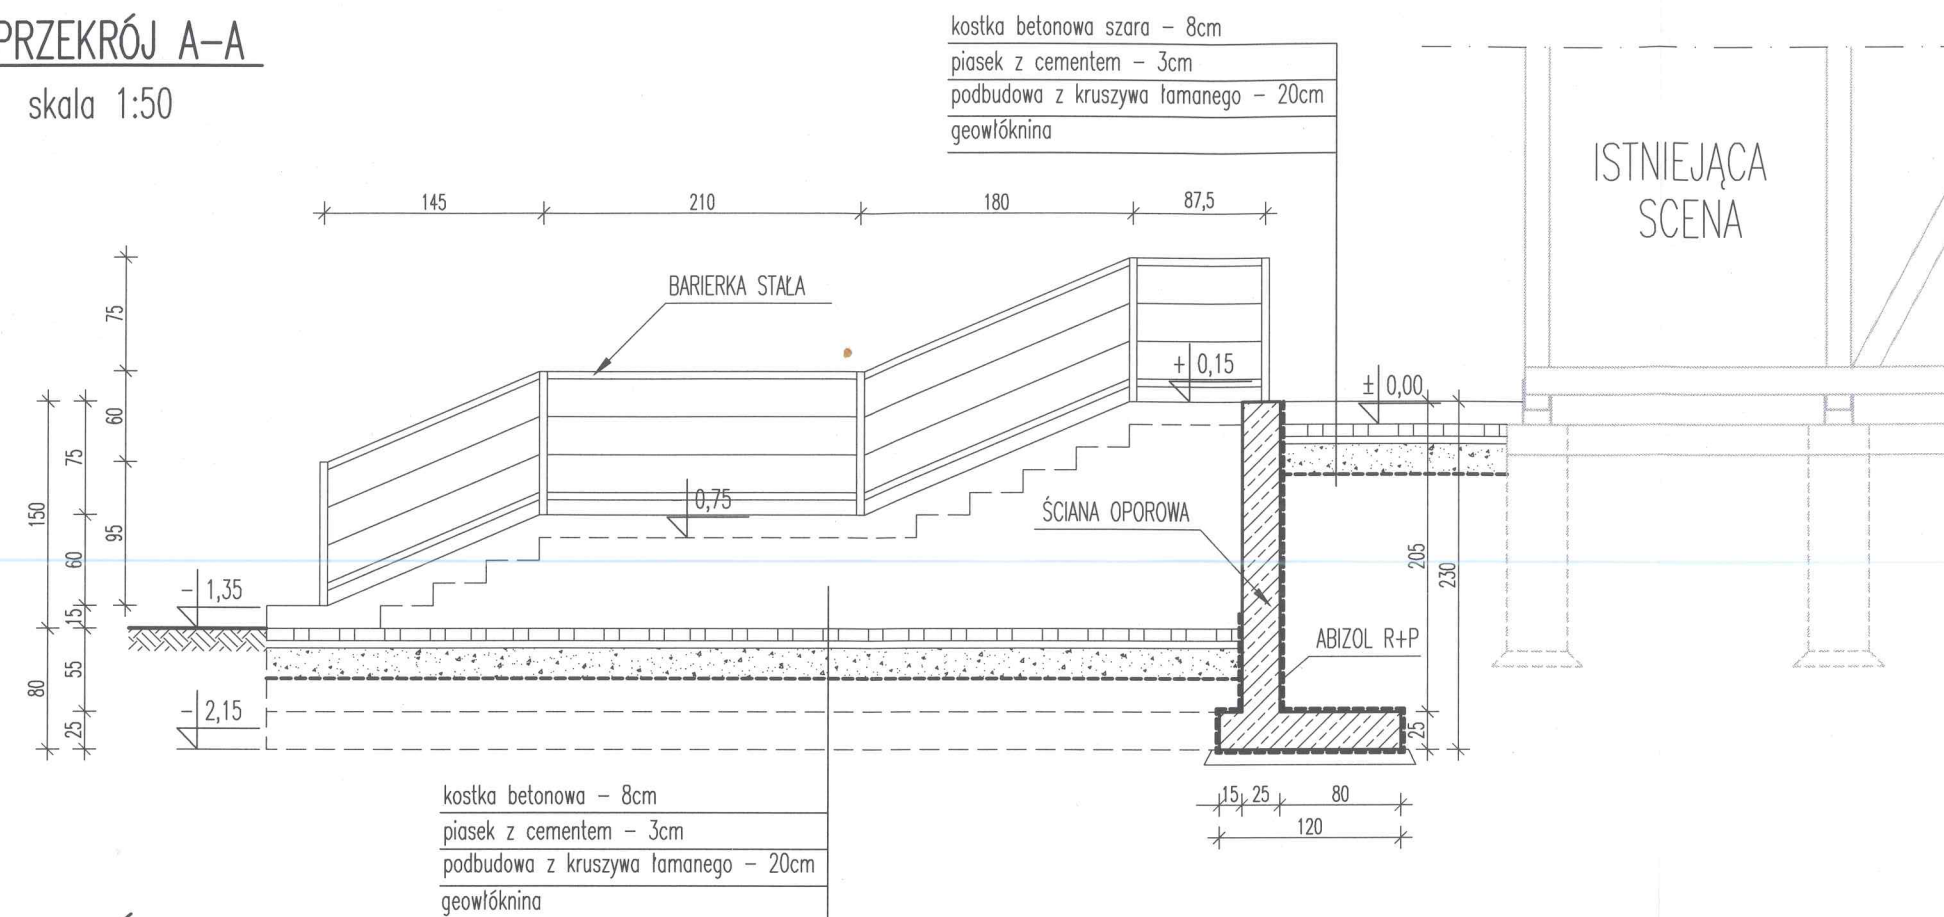

PRZEKRÓJ B-B

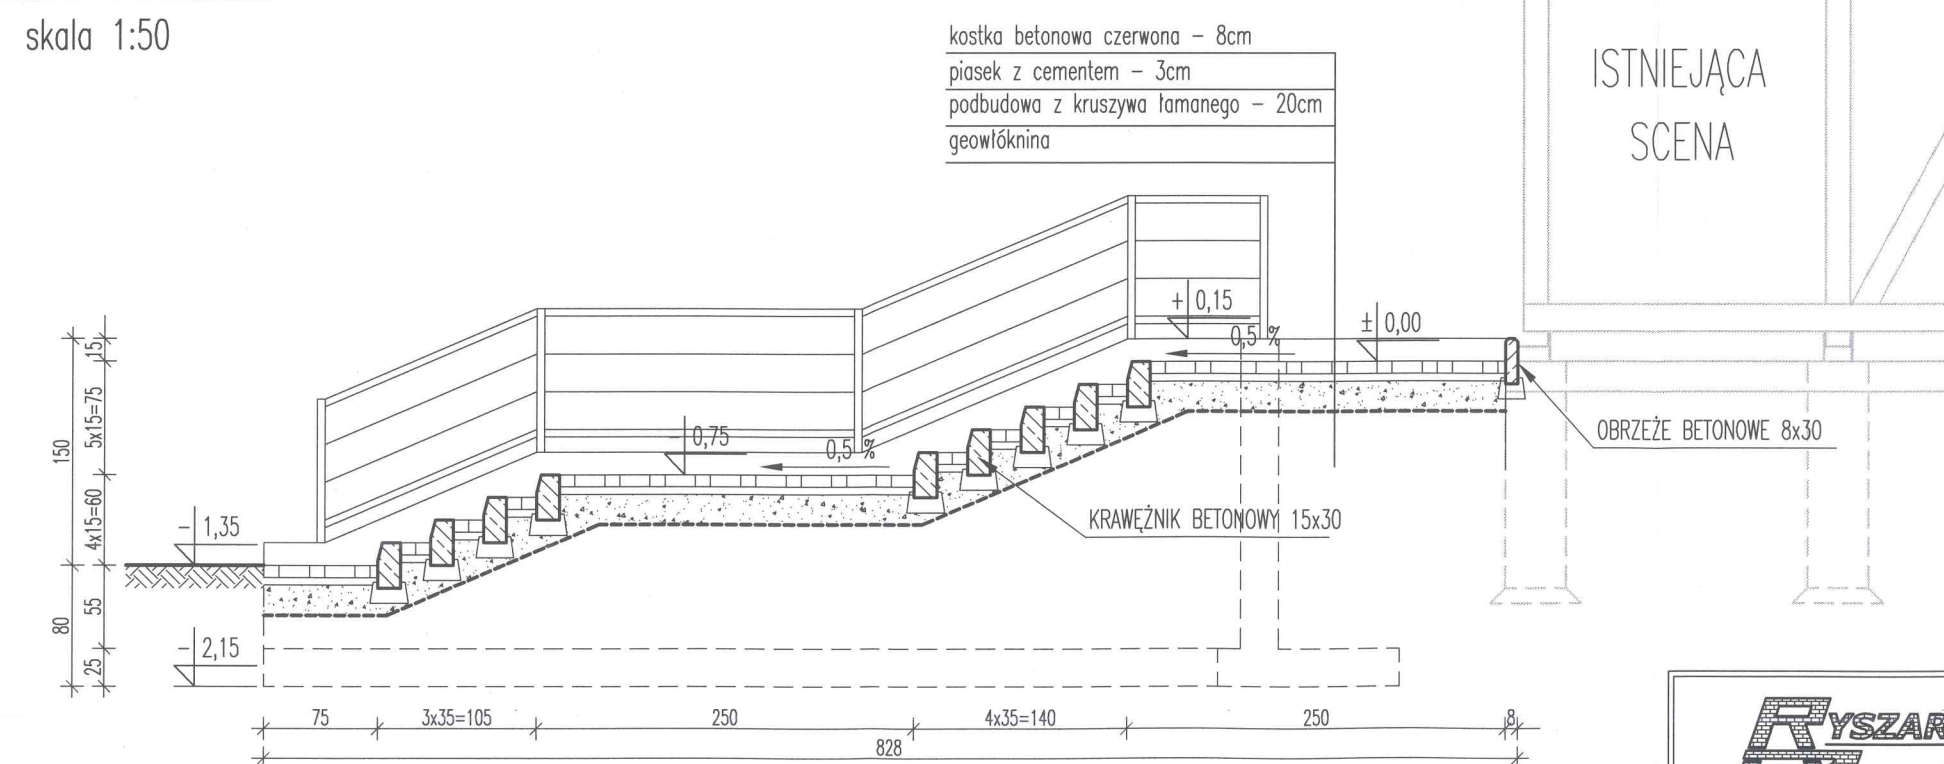skala 1:50



 <p>mgr inż. Ryszard Zakęś; ul. Zielona 13; 55-120 Oborniki Śl. tel/fax: 071-310-18-83 e-mail: zakes@poczta.onet.pl</p>			INWESTYCJA ZAGOSPODAROWANIE TERENU PRZED SCENĄ WIDOWISKOWĄ PĘGÓW, UL. GŁÓWNA, DZIAŁKA NR 14/2 AM-1		DATA KWIECIEŃ 2015
			INWESTOR STOWARZYSZENIE ROZWOJU PĘGOWA UL. GŁÓWNA 101, 55-120 OBORNIKI ŚLĄSKIE		FAZA PROJEKTU PB
<p>Ryszard Zakęś mgr inż. budownictwa Uprawniony kierownik budowy i robót w specjalności: budownictwo ogólnobudowlane</p>			TYTUŁ RYSUNKU PRZEKRÓJ A-A, B-B		SKALA 1 : 50
			PROJEKTANT mgr inż. Ryszard Zakęś	NR UPR. BUD. 249/88/UW	PODPIS 
			NR RYSUNKU 04		22