



WIDOK OD PRZODU

skala 1:50

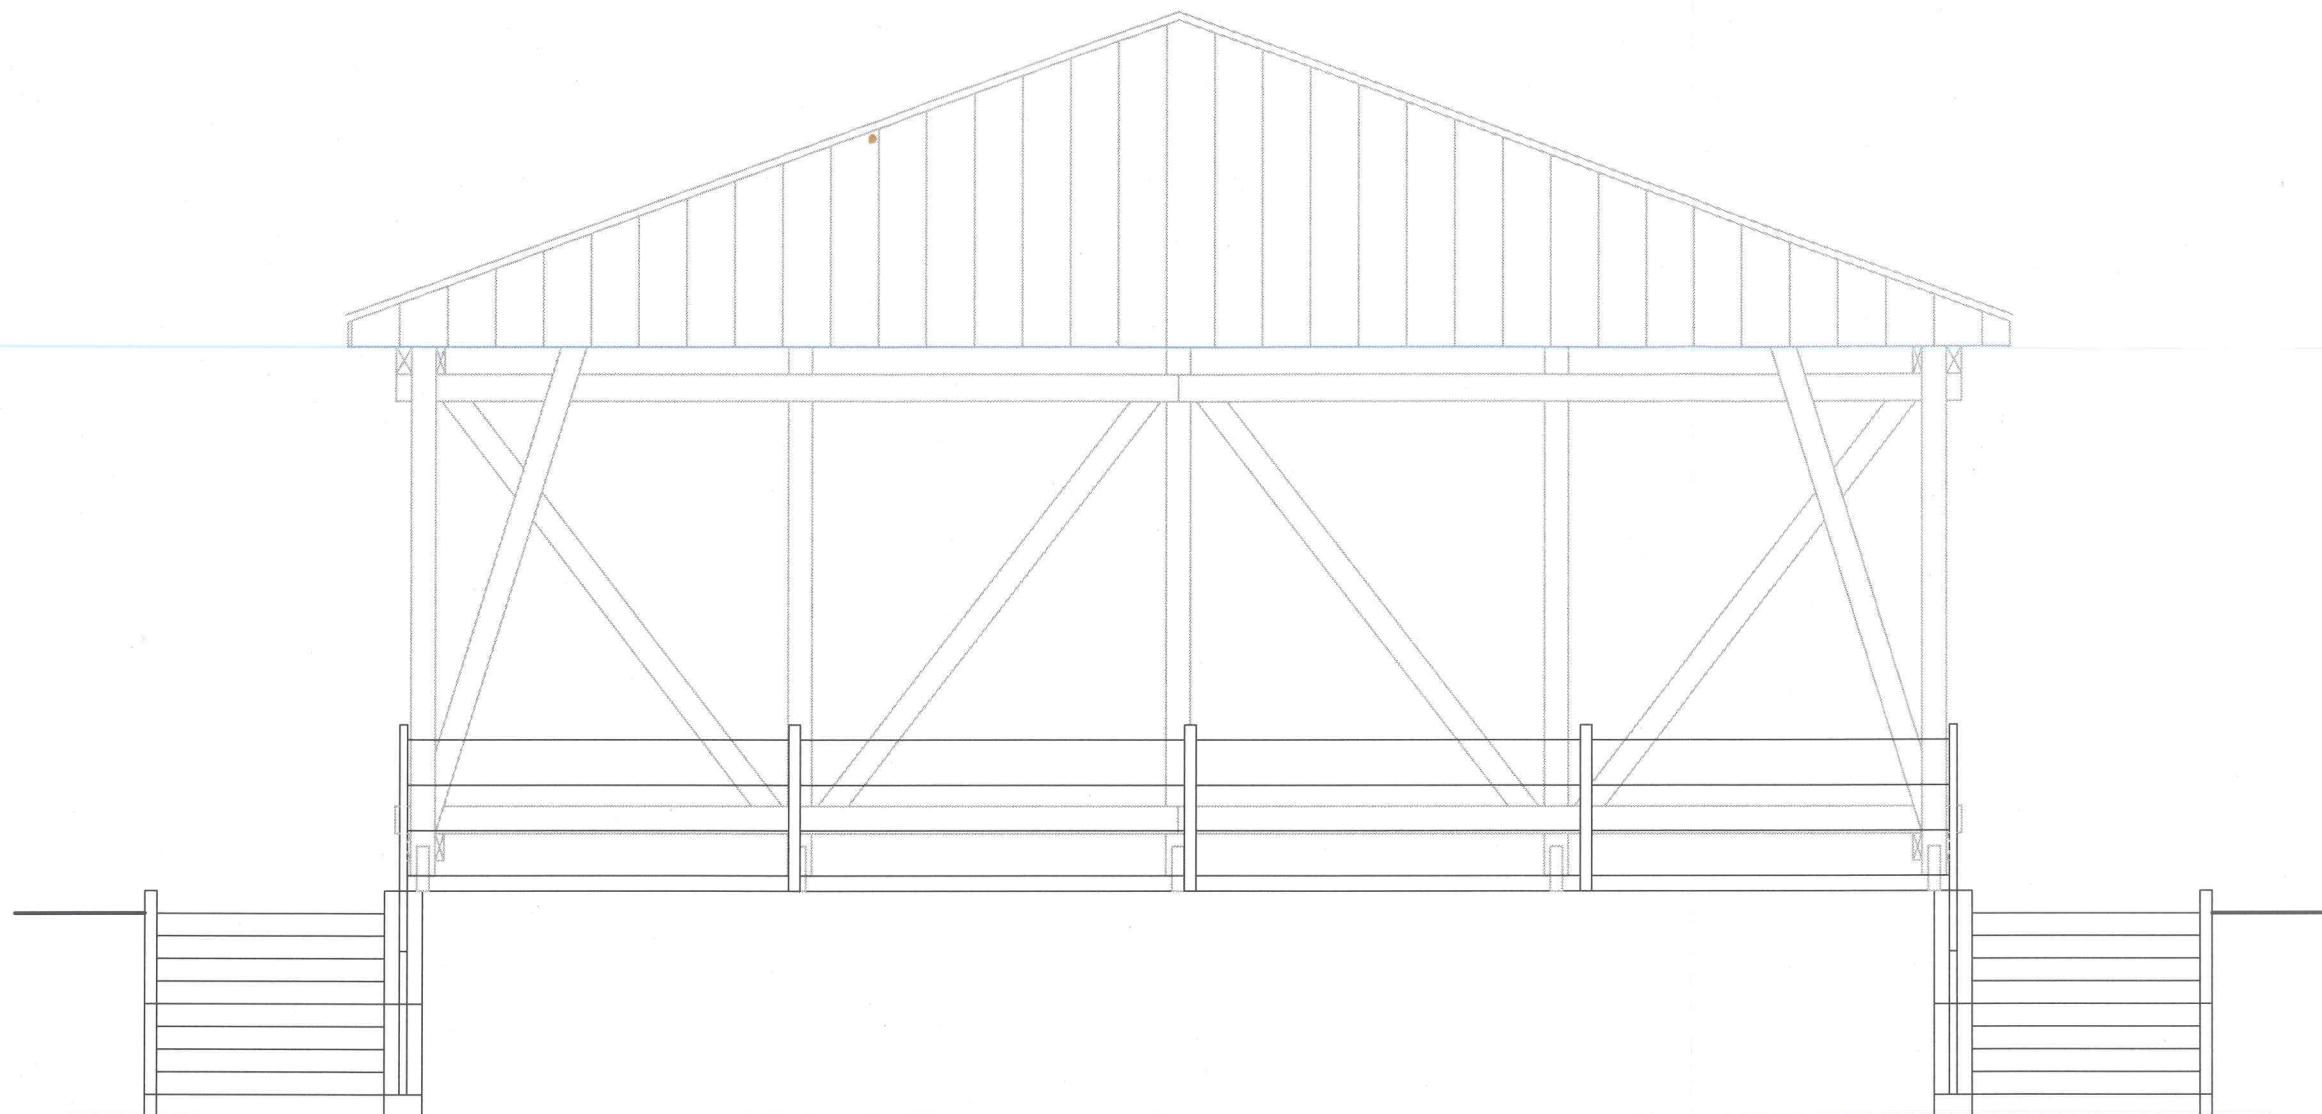

 <p>mgr inż. Ryszard Zakęś; ul. Zielona 13; 55-120 Oborniki Śl. tel/fax: 071-310-18-83 e-mail: zakes@poczta.onet.pl</p>		INWESTYCJA		DATA
		ZAGOSPODAROWANIE TERENU PRZED SCENĄ WIDOWISKÓWĄ, PĘGÓW, UL. GŁÓWNA, DZIAŁKA NR 14/2 AM-1		KWIECIEŃ 2015
<p>Ryszard Zakęś mgr inż. budownictwa Uprawniony kierownik budowy w specjalności konstrukcyjno-budowlanej Uprawnienia nr 249/88/UW</p>		INWESTOR		FAZA PROJEKTU
		STOWARZYSZENIE ROZWOJU PĘGOWA UL. GŁÓWNA 101, 55-120 OBORNIKI ŚLĄSKIE		PB
		TYTUŁ RYSUNKU		SKALA
		WIDOK OD PRZODU		1 : 50
		PROJEKTANT	NR UPR. BUD.	PODPIS
		mgr inż. Ryszard Zakęś	249/88/UW	<i>Zakęś</i>
		NR RYSUNKU		02 <i>20</i>