


elewacja wschodnia

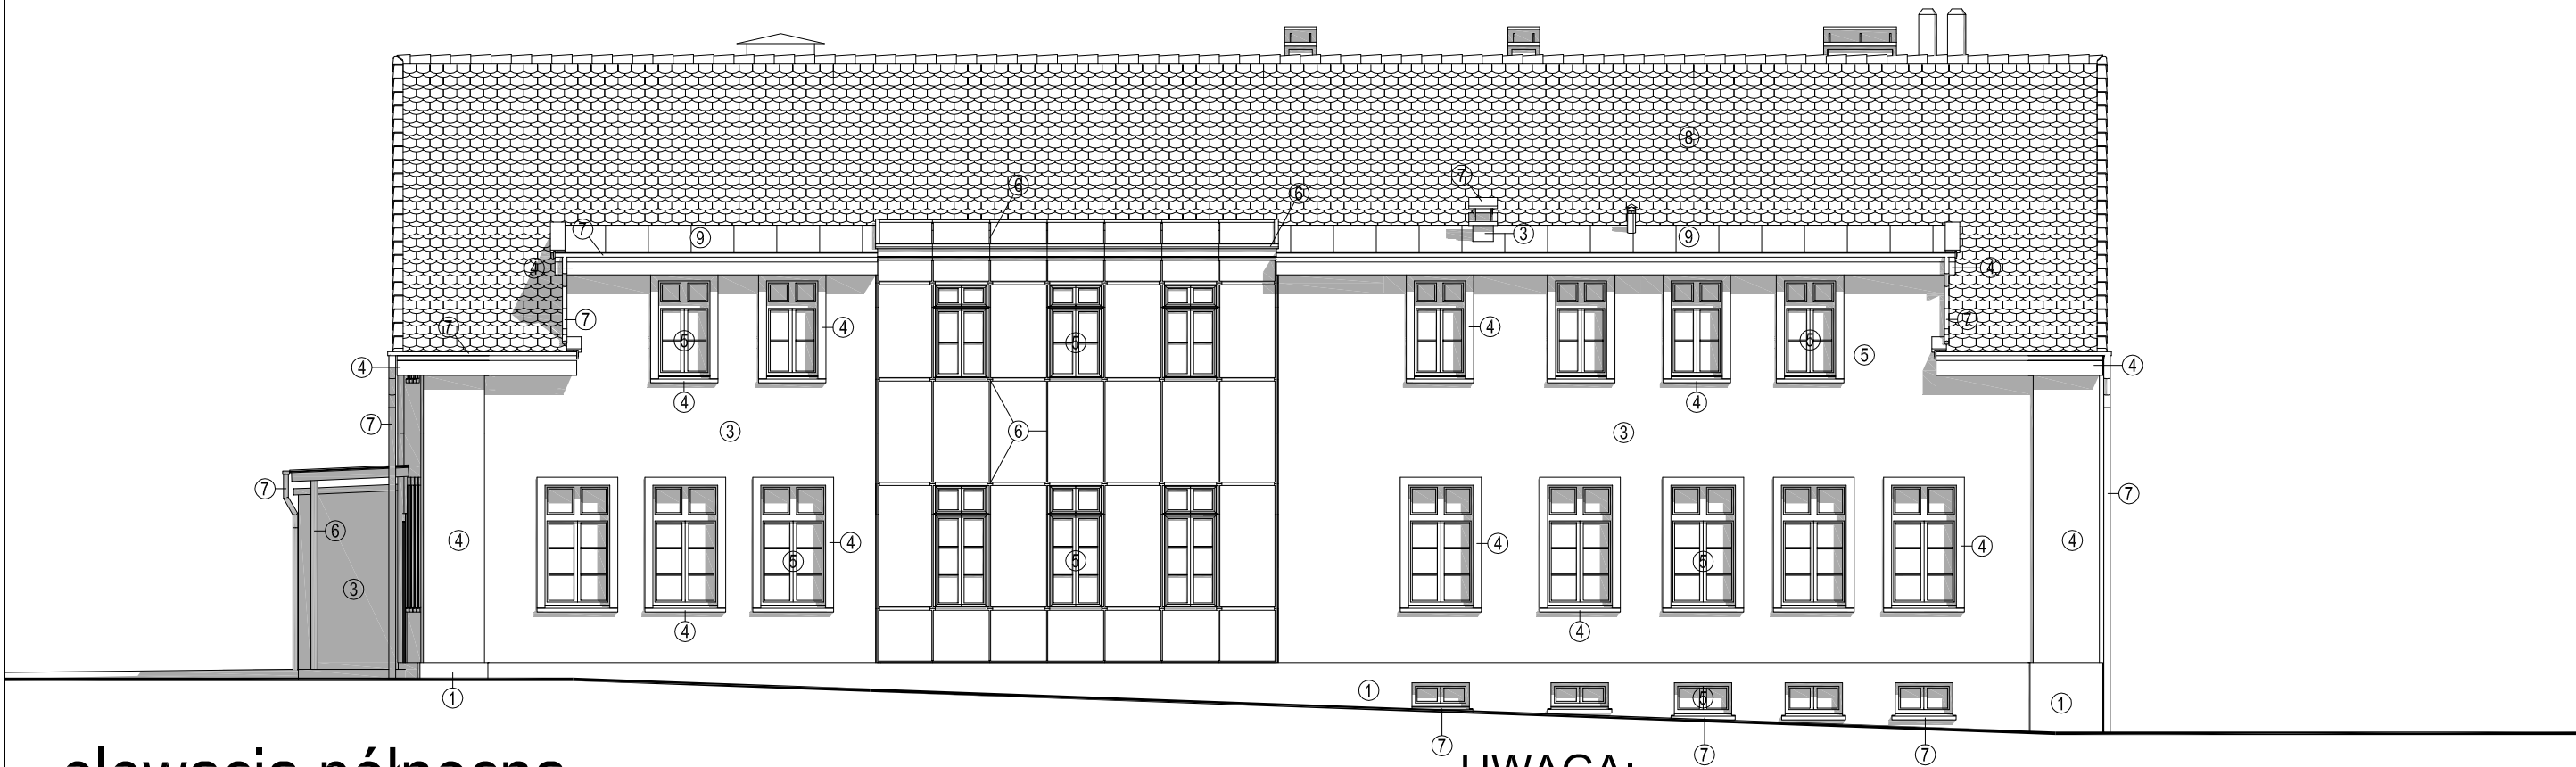

elewacja północna

UWAGA:
Wymiary okien i drzwi według obmiaru z natury w trakcie realizacji obiektu

KOLORYSTYKA ELEWACJI

1. PODMURÓWKA - TYNK MOZAIKOWY SILIKATOWY PROD."BAUMIT" Z KATALOGU „BAUMIT SILIKAT/SILOKON” NR 6.
2. MURY OPOROWE, OKŁADZINY SCHODÓW (ORAZ PŁYTY CHODNIKOWE) GRANIT NATURALNY „STRZELIŃSKI” W KOLORACH TAKICH JAK TYNK MOZAKOWY.
3. ŚCIANY BUDYNKU - FARBA SILIKONOWA PROD."BAUMIT" KOLOR Z KATALOGU „BAUMIT SILIKAT/SILOKON” NR 25 M – MAIS (PIASKOWY), LUB RAL NR 1034.
4. DETALE ZDOBIENIA ELEWACJI (OPASKI, GZYMSY OKAPOWE, OKAPNIKI, NISZE, LIZENY) - FARBA SILIKONOWA PROD."BAUMIT". KOLOR JASNOSZARY Z KATALOGU „BAUMIT SILIKAT/SILOKON” NR 09 S – SCHIEFER, LUB RAL NR 7047
5. OKNA I DRZWI DREWNIANE KOLOR CIEMNOBRĄZOWY - BARWIENIE SYSTEMOWE „GORI” KOLOR KAT. „ACAJOI”, LUB RAL NR 8007.
6. ELEMENTY ALUMINIOWE I STALOWE MALOWANE PROSZKOWO KOLOR RAL NR 7046 (SŁUPKI, KONSTRUKCJA ŚCIANY SZCZYTOWEJ I DASZKÓW, BALUSTRADY
7. ELEMENTY Z BLACHY CYNKO - TYTANOWEJ (RYNNY, RURY SPUSTOWE, OBRÓBKI BLACHARSKIE, OKAPNIKI OKIEN PIWNICZNYCH, DRZWI STALOWE).
8. DACHÓWKA CERAMICZNA „KARPIÓWKA” W KOLORZE CZEWRONYM NATURALNYM.
9. PAPA WIERZCHNIEGO KRYCIA SZARA Z UZIARNIENIEM PODOBNYM DO GRANITU.

| | | | |
|------------------------|---|---------------------------------|-------------------|
| ■ pracownia: | S. C. „SANIMAT”, 57-300 Kłodzko, ul. Grunwaldzka 2 | | |
| ■ projekt: | ROZBUDOWA I PRZEBUDOWA BYLEGO KINA NA MIĘDZYNARODOWE CENTRUM WYMIANY KULTURALNEJ „CENTRUM O.R.A.” W OBOBNIKACH ŚLĄSKICH | | |
| ■ adres: | Oborniki Śląskie, ul. Dworcowa 43, dz. nr 51, cz. dz. nr 52/2 i cz. dz. nr 68/1 dr, AM-20 | | |
| ■ Inwestor: | Gmina Oborniki Śląskie, ul. Trzebnicka 1, 55-120 Oborniki Śląskie | | |
| ■ BRANŻA: ARCHITEKTURA | | | |
| projektant: | mgr inż. arch. Irena Wąclor mgr inż. arch. Magdalena Żmizdzińska | upr. nr UAN/IX/734203/03/02 Wch | |
| sprawdzający: | mgr inż. arch. Jacek Strzelecki | upr. 6650/0004 | |
| ■ fazaz | | projekt budowlany | ■ skala: 1:100 |
| ■ temat rysunku: | | elewacje północna i wschodnia | |
| ■ data: | | Kłodzko, styczeń 2011 | ■ nr rysunku: A 8 |