


elewacja zachodnia

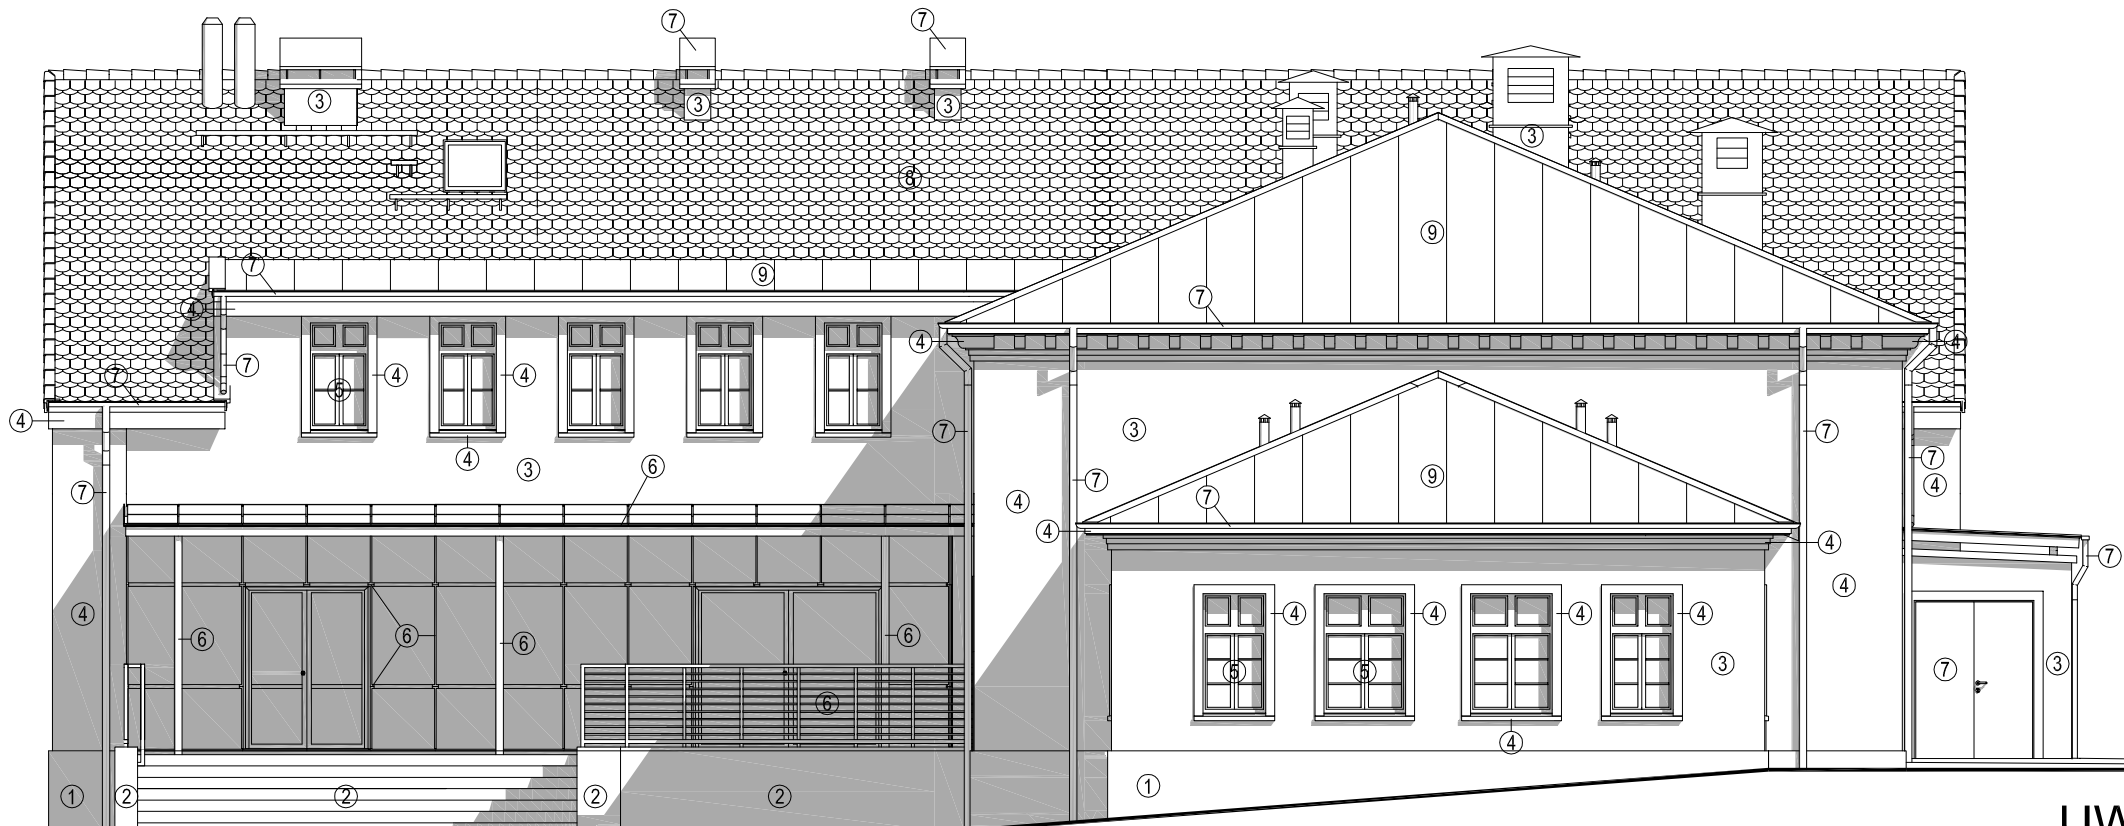

elewacja południowa

**UWAGA:**  
Wymiary okien i drzwi według obmiaru z natury w trakcie realizacji obiektu

**KOLORYSTYKA ELEWACJI**

1. PODMURÓWKA - TYNK MOZAIKOWY SILIKATOWY PROD."BAUMIT" Z KATALOGU „BAUMIT SILIKAT/SILOKON” NR 6.
2. MURY OPOROWE, OKŁADZINY SCHODÓW (ORAZ PŁYTY CHODNIKOWE) GRANIT NATURALNY „STRZELIŃSKI” W KOLORACH TAKICH JAK TYNK MOZAIKOWY.
3. ŚCIANY BUDYNKU - FARBA SILIKONOWA PROD."BAUMIT" KOLOR Z KATALOGU „BAUMIT SILIKAT/SILOKON” NR 25 M – MAIS (PIASKOWY), LUB RAL NR 1034.
4. DETALE ZDOBIENIA ELEWACJI (OPASKI, GZYMSY OKAPOWE, OKAPNIKI, NISZE, LIZENY) - FARBA SILIKONOWA PROD."BAUMIT". KOLOR JASNOŚZARY Z KATALOGU „BAUMIT SILIKAT/SILOKON” NR 09 S – SCHIEFER, LUB RAL NR 7047
5. OKNA I DRZWI DREWNIANE KOLOR CIEMNOBRĄZOWY - BARWIENIE SYSTEMOWE „GORI” KOLOR KAT. „ACAJOI”, LUB RAL NR 8007.
6. ELEMENTY ALUMINIOWE I STALOWE MALOWANE PROSZKOWO KOLOR RAL NR 7046 (SŁUPKI, KONSTRUKCJA ŚCIANY SZCZYTOWEJ I DASZKÓW, BALUSTRADY
7. ELEMENTY Z BLACHY CYNKO - TYTANOWEJ (RYNNY, RURY SPUSTOWE, OBRÓBKI BLACHARSKIE, OKAPNIKI OKIEN PIWNICZNYCH, DRZWI STALOWE).
8. DACHÓWKA CERAMICZNA „KARPIÓWKA” W KOLORZE CZEWRONYM NATURALNYM.
9. PAPA WIERZCHNIEGO KRYCIA SZARA Z UZIARNIENIEM PODOBNYM DO GRANITU.

■ pracownia:	S. C. „SANIMAT”, 57-300 Kłodzko, ul. Grunwaldzka 2		
■ projekt:	ROZBUDOWA I PRZEBUDOWA BYLEGO KINA NA MIĘDZYNARODOWE CENTRUM WYMIANY KULTURALNEJ „CENTRUM O.R.A.” W OBOBNIKACH ŚLĄSKICH		
■ adres:	Oborniki Śląskie, ul. Dworcowa 43, dz. nr 51, cz. dz. nr 52/2 i cz. dz. nr 68/1 dr, AM-20		
■ Inwestor:	Gmina Oborniki Śląskie, ul. Trzebnicka 1, 55-120 Oborniki Śląskie		
■ BRANŻA: ARCHITEKTURA			
projektant:	mgr inż. arch. Irena Wąclor  mgr inż. arch. Magdalena Żmidzińska	upr. nr UAN/19/734203/03/02 Wch	
sprawdzający:	mgr inż. arch. Jacek Strzelecki	upr. 6550/0014	
■ fazaz	projekt budowlany		■ skala: 1:100
■ temat rysunku: elewacje południowa i zachodnia			
■ data:	Kłodzko, styczeń 2011		■ nr rysunku: A 9