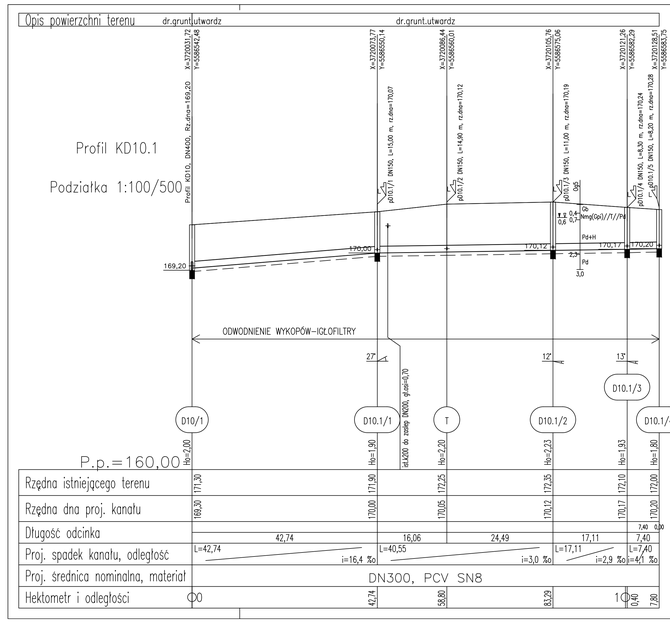

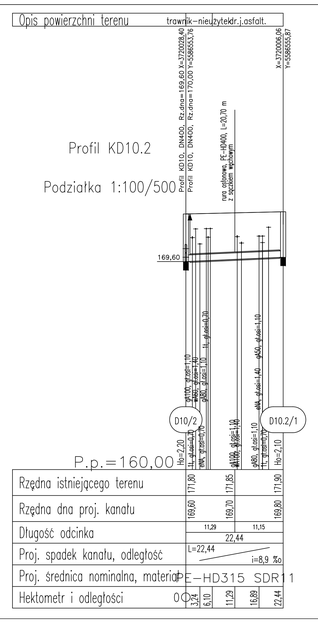

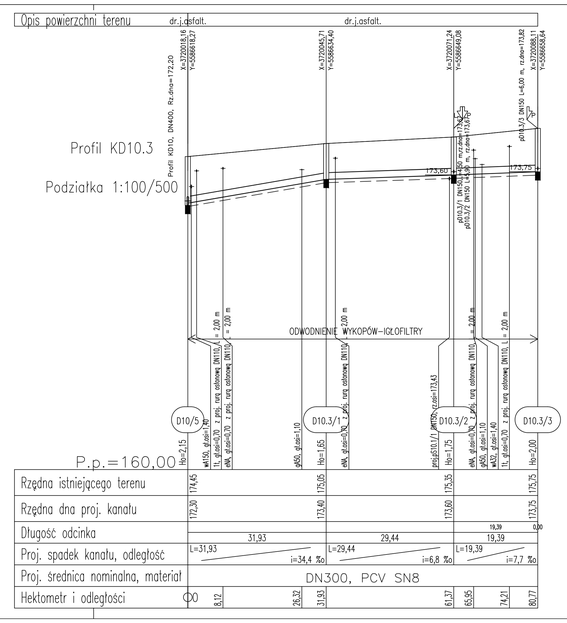

Profile podłużne
Kanały deszczowe KD10.1, KD10.2, KD10.3
Podziałka 1:100/500

Długość wszystkich przewodów: 211,0 [m]

3	Profil KD10.3	80,8	D10/5–D10.3/3
2	Profil KD10.2	22,4	D10/2–D10.2/1
1	Profil KD10.1	107,8	D10/1–D10.1/4
Nr profilu	Nazwa	Długość [m]	Węzły

TWS PROJEKTOWANIE JANUSZ URBANOWICZ
54-232 Wrocław, ul Niedźwiedzia 51/3
GMINA I OKRĘG(I) 112 18-02
53-125 Oborniki (Ob)ce ul. Trzebnicka 1

TEMAT I NAZWA: PRZEBUDOWA KANALIZACJI SANITARNEJ I DESZCZOWEJ WRAZ ZE ZBIORNIKIEM WO D DESZCZOWYCH Z 2 DLA ZABUDOWY MIESZKANIOWEJ W REJONIE UL. LICEALNEJ , PARKOWEJ , WYSOTA WRAZ PONIŻ.TOWARZ.

STADIUM: Pw

IMIĘ I NAZWISKO	DATA	NR UPRAWNIEŃ	BRANŻA	PODPIS
mgr inż. Janusz Urbanowicz	12.2008r.	250/85/OW	technologia	
mgr inż. Mariusz Sierpina	12.2008r.	302/88/UW	technologia	
mgr inż. Helena Duziak	12.2008r.	214/80/WBPP	technologia	

PROJEKTANT
SPRAWDZAŁ (-A)
DYSC. WYKONU.

NR UMOWY: 37/2009

NR RYS.: T- 20

TREŚĆ RYSUNKU: PROFILE PODŁUŻNE NR. KANAŁÓW DESZCZOWE MISS.1, KD10.2, KD10.3.

SKALA: 1:100/500