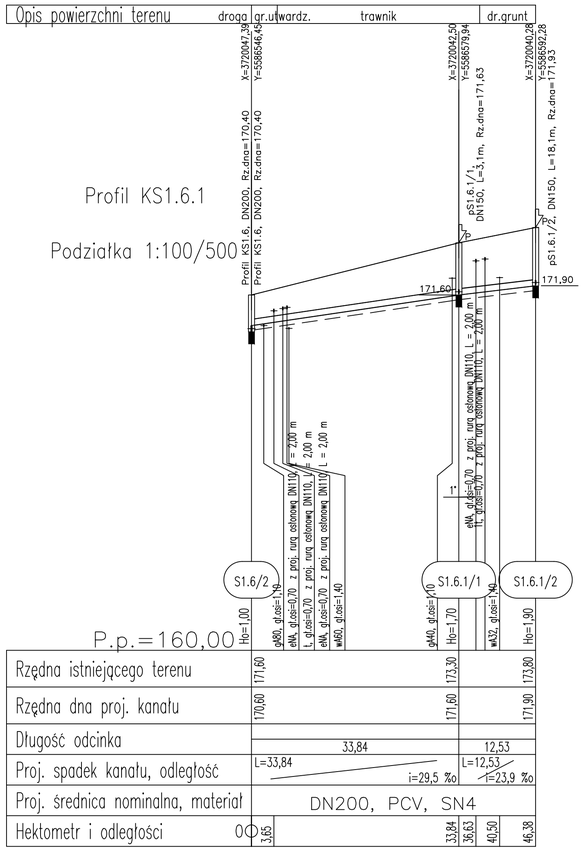

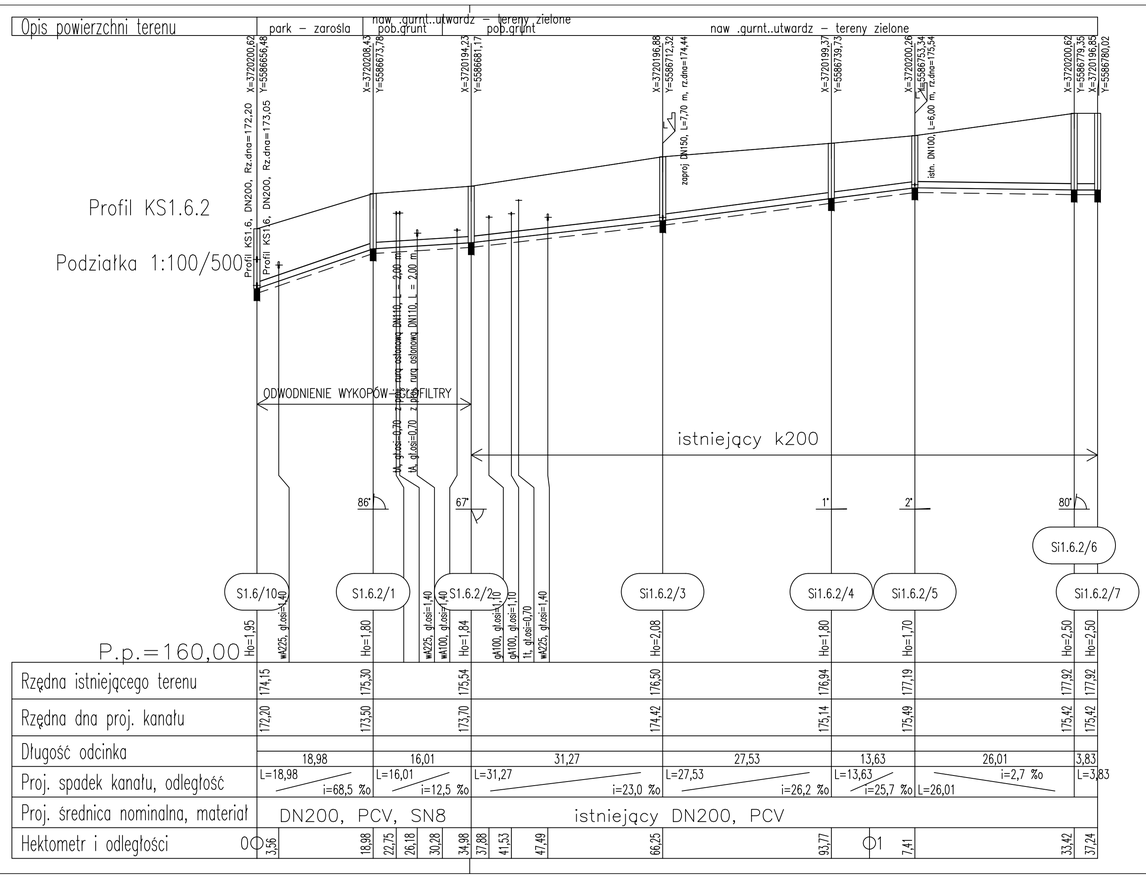

Profile podłużne
Kanały sanitarne KS1.6.1, KS1.6.2
Podziałka 1:100/500

Długość wszystkich przewodów: 183,6 [m]

2	Profil KS1.6.2	137,2	S1.6/10–Si1.6.2/7
1	Profil KS1.6.1	46,4	S1.6/2–S1.6.1/2
Nr profilu	Nazwa	Długość [m]	Węzły

	TWŚ PROJEKTOWANIE JANUSZ URBANOWICZ 54-232 Wrocław, ul Niedźwiedzia 51/3					
INWESTOR	GMINA OBORNIKI-LI SKIE 55-120 Oborniki (Wlkp. ul. Trzebnicka 1					STADIUM
TEMAT I ADRES	PRZEBUDOWA KANALIZACJI SANITARNEJ I DESZCZOWEJ WRAZ ZE ZBIORNIKIEM WZ D DESZCZOWYCH E J. DLA ZABUDOWY MIESZKANIOWEJ W REJONIE UL. UCZALNEJ , PARKOWEJ , WYSOKI SKIEGO, PONIATOWSKIEGO					PW
	IMIĘ I NAZWISKO	DATA	NR UPRAWNIEŃ	BRANŻA	PODPIS	NR UMOWY
PRZEDSIĘBIORCA	inŻ Janusz Urbanowicz	12.2009r.	298/85/UW	technologia		17/2009
PROJEKTANT	mgr inŻ Mariusz Sierpina	12.2009r.	302/88/UW	technologia		NR RYS.
SPRAWDZAŁ CY	mgr inŻ Helena Duziak	12.2009r.	214/80/WBP	technologia		T- 12
TREŚĆ RYSUNKU	PROFILE PODŁUŻNE KANAŁY SANITARNE KS1.6.1, KS1.6.2.					SKALA 1:100/500