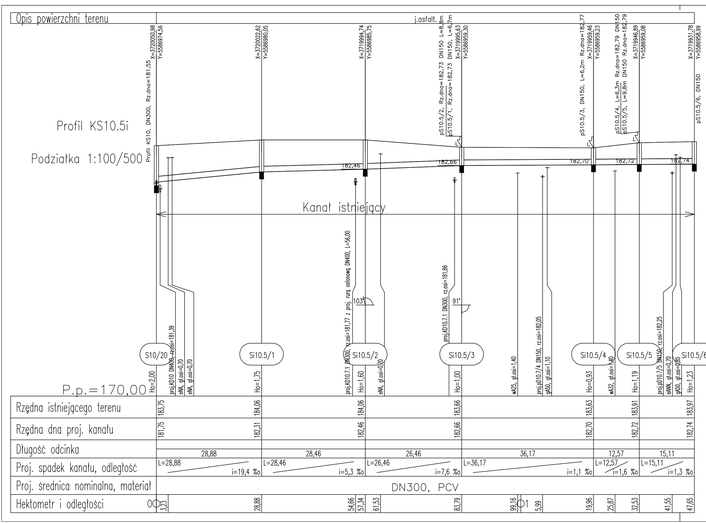

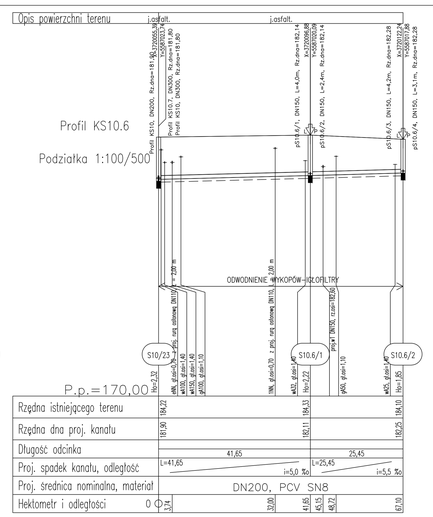

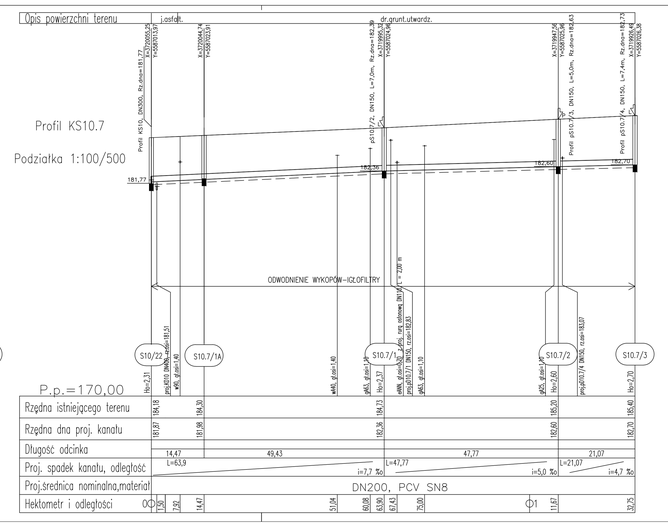

Profile podłużne
Kanały sanitarne KS10.5i, KS10.6, KS10.7
Podziatka 1:100/500

Długość wszystkich przewodów: 347,52[m]

3	Profil KS10.7	132,72	S10/22–S10.7/3
2	Profil KS10.6	67,1	S10/23–S10.6/2
1	Profil KS10.5i KANAŁ ISTNIEJĄCY	147,6	S10/20–S10.5/6
Nr profilu	Nazwa	Długość [m]	Węzły

TWG PROJEKTOWANIE JANUSZ URBANOWICZ
54-232 Wrocław, ul Niedźwiedzia 51/3
GMINA CHOJNOW/ULICA MAJA
ul. Kolejowa, ul. Wiejska, ul. Maja

PROJEKTOWA KANALIZACJA SANITARNEJ GRAWITACYJNEJ WRAZ ZE ZBIORNIKIEM WZ O OBJĘTOŚCI 630 M3 I PRZEPOMPOWNIĄ WRAZ Z RUROCIĄGIEM TŁOCZNYM DO KANALIZACJI GRAWITACYJNEJ W REJONIE UL.LEŚNEJ, PARKOWEJ, WYSOKIEJ, KOŚCIUSZKOWSKIEJ

	IMIĘ I NAZWISKO	PODPIS	NR UPRAWNIEŃ	BRANŻA	NR UMOWY
	Zbigniew Urbanowicz	12.2019r.	2980/DS/W	technologia	171/2005
PROJEKTOWAŁ	mgr inż. Mariusz Stanjisa	12.2019r.	302/BB/W	technologia	
SPRAWDZIŁ(A)	mgr inż. Polina Dorzak	12.2019r.	216/BB/WKP	technologia	

PROFILE PODŁUŻNE SIĆ KANAŁÓW SANITARNE KS10.5i, KS10.6, KS10.7.

SKALA: 1:100/500

NR RYSUNKU: T- 16