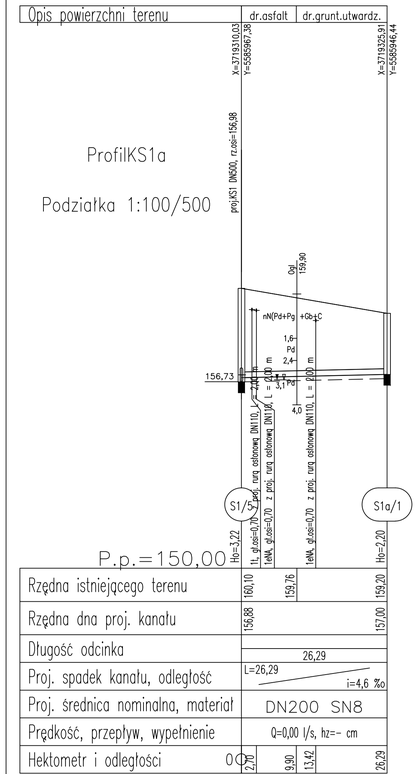

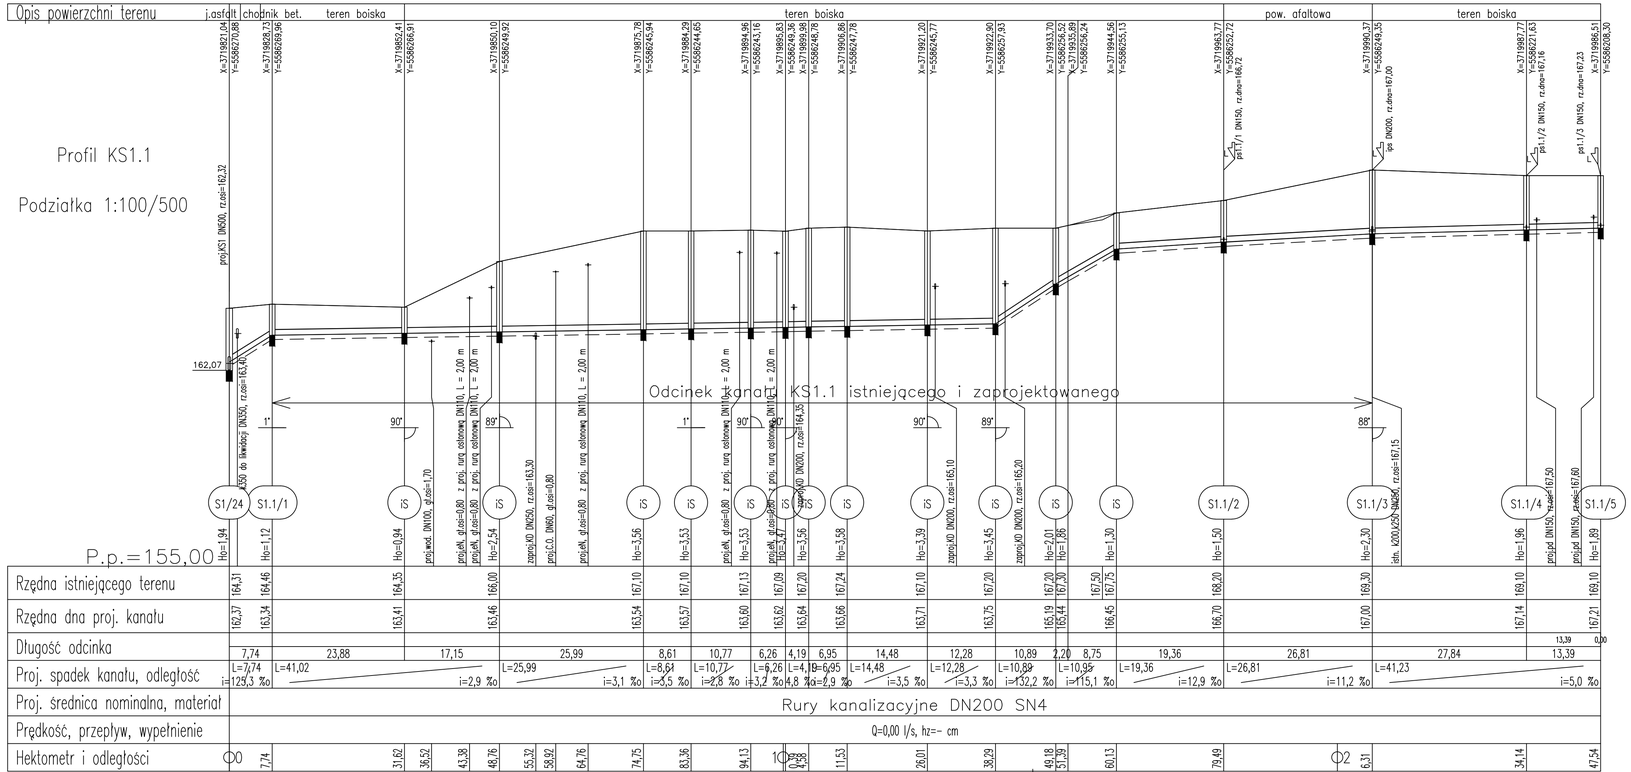

PROFILE PODŁUŻNE KANAŁÓW SANITARNYCH KS1a, KS1.1

Podziałka 1:100/500

Długość wszystkich przewodów: 273,8 [m]

Nr profilu	Nazwa	Długość [m]	Węzły
2	Profil KS1.1	247,5	S1/24–S1.1/5
1	ProfilKS1a	26,3	S1/5–S1.1/1

SIMPRO	JEDNOSTKA PROJEKTOWO-WYKONAWCZA 54-109 WROCŁAW, UL.BRANIEWSKA 75, tel./fax 3541496
TEMAT I ADRES	BUDOWA ROZDZIELCZEJ KANALIZACJI DESZCZOWEJ I SANITARNEJ W OBORNIKACH ŚLĄSKICH- ETAP II REALIZACJI OD ULICY KAZIMIERZA JAGIELLOŃCZYKA DO ULICY PONIATOWSKIEGO
INWESTOR	GMINA OBORNIKI ŚLĄSKIE 55-120 OBORNIKI ŚLĄSKIE, ul. Trzebnicka 1
STADIUM	PW
NR UMOWY	84/2010
NR WYS.	12
SKALA	1:100/500

IMIĘ I NAZWISKO		DATA	NR UPRAWNIEŃ	BRANŻA
PROJEKTANT	mgr inż. Mariusz Sierpina	09.2011	302/88/UW	sanitarna
PROJEKTANT	mgr inż. Helena Duziak	09.2011	214/80/WBPP	sanitarna
SPRAWDZIŁ	inż. Janusz Urbanowicz	09.2011	298/85/UW	sanitarna

TREŚĆ RYSUNKU: PROFILE PODŁUŻNE KANAŁÓW SANITARNYCH KS1a, KS1.1