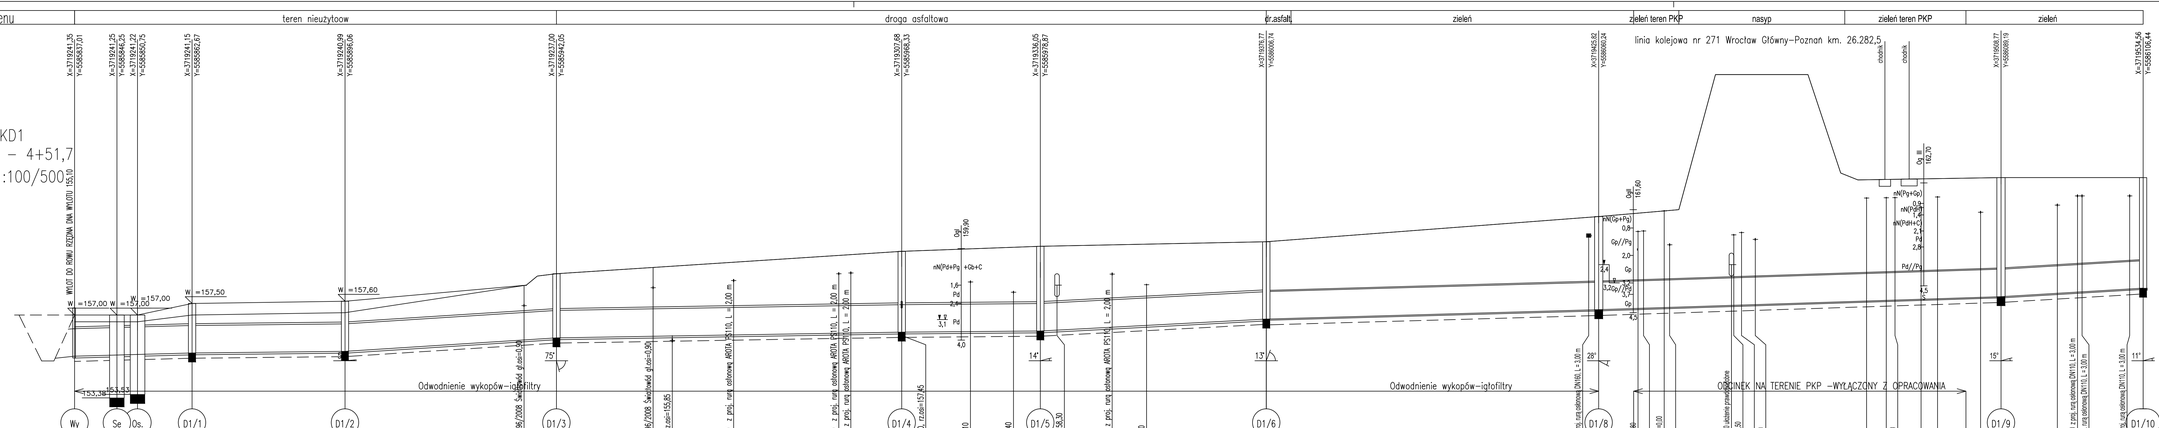

PROFIL PODŁUŻNY
KOLEKTORA DESZCZOWEGO KD1
ODCINEK Hm 0,0 – 4+51,7
Podziałka 1:100/500

Długość wszystkich przewodów: 451,7 [m]

1	Profil KD1	451,7	Wy–D1/10
Nr profilu	Nazwa	Długość [m]	Węzły

SIMPRO	JEDNOSTKA PROJEKTOWO-WYKONAWCZA 54-109 WROCŁAW, UL.BRANIEWSKA 75, tel./fax 3541496				
TEMAT I ADRES	BUDOWA ROZDZIELczej KANALIZACJI DESZCZOWEJ I SANITARNEJ W OBORNIKACH ŚLĄSKICH- ETAP II REALIZACJI OD ULICY KAZIMIERZA JAGIELLOŃCZYKA DO ULICY PONIATOWSKIEJ				STADIUM PW
INWESTOR	GMINA OBORNIKI ŚLĄSKIE 55-120 OBORNIKI ŚLĄSKIE, ul. Trzebnicka 1				NR UMOWY 86/2010
	IMIĘ I NAZWISKO	DATA	NR UPRAWNIEŃ	BRANŻA	
PROJEKTANT	mgr inż. Mariusz Sierpina	09.2011	302/88/UW	sanitarna	NR RYS. 14
PROJEKTANT	mgr inż. Helena Duziak	09.2011	214/80/WBPP	sanitarna	
SPRAWDZIŁ	inż. Janusz Urbanowicz	09.2011	298/85/UW	sanitarna	
TREŚĆ RYSUNKU	PROFIL PODŁUŻNY KOLEKTORA DESZCZOWEGO KD1 ODCINEK Hm 0,0 - 4+51,7				SKALA 1:100/500