ProfilKD1
ODCINEK Hm4+51,7 – 10+48,2
Podziałka 1:100/500

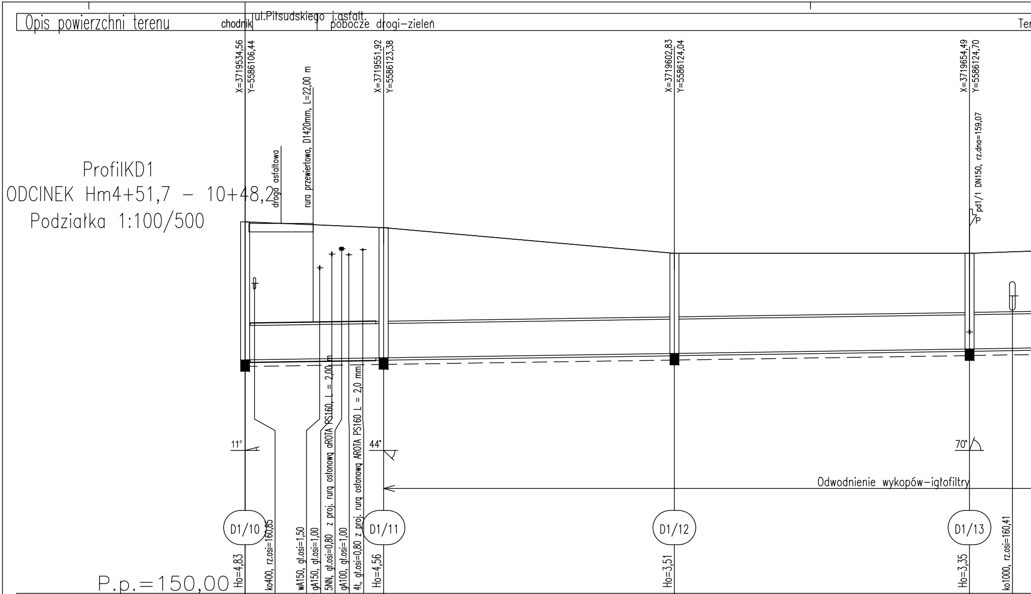
Opis powierzchni terenu
chodnik
ul.Piłsudskiego j.asfalt.
pobocze drogi–zieleń
Ter
X=3719534,56
Y=5586106,44
X=3719551,92
Y=5586123,38
X=3719602,83
Y=5586124,04
X=3719654,49
Y=5586124,70
droga asfaltowa
rura przewiertowa, D1420mm, L=22,00 m
pd1/1 DN150, rz.dna=159,07
5NN, gł.osi=0,80 z proj. rurą osłonową aROTA PS160, L = 2,00 m
4t, gł.osi=0,80 z proj. rurą osłonową AROTA PS160 L = 2,0 mm
11°
44°
70°
Odwodnienie wykopów–igłofiltry
D1/10
D1/11
D1/12
D1/13
Ho=4,83
ko400, rz.osi=160,85
wA150, gł.osi=1,50
gA150, gł.osi=1,00
gA100, gł.osi=1,00
Ho=4,56
Ho=3,51
Ho=3,35
ko1000, rz.osi=160,41
P.p.=150,00

Rzędna istniejącego terenu	163,00; 162,90; 162,80; 161,90; 161,90
Rzędna dna proj. kanału	158,17; 158,19; 158,20; 158,24; 158,39; 158,55
Długość odcinka	11,90; 12,35 24,25; 50,92; 51,67
Proj. spadek kanału, odległość	L=24,25 i=2,9 ‰; L=102,59 i=3,0 ‰; L=134,15
Proj. średnica nominalna, materiał	RURY KANAL. DN1200 SN8
Prędkość, przepływ, wypełnienie	Q=0,00 l/s, hz=- cm
Hektometr i odległości	51,71; 58,01; 63,61; 66,89; 69,86; 75,96; ⌀5; 26,88; 78,55

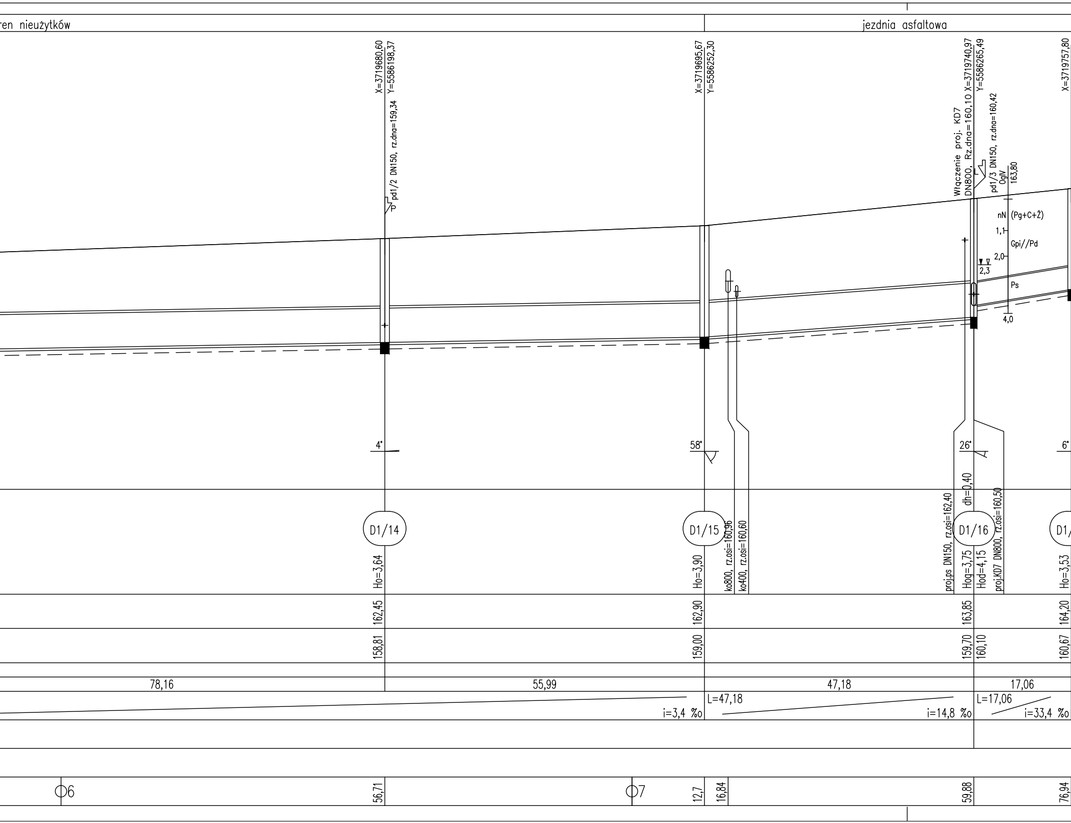
ren nieużytków
jezdnia asfaltowa
X=3719680,60 Y=5586198,37
pd1/2 DN150, rz.dna=159,34
P
X=3719695,67 Y=5586252,30
Wlączenie proj. KD7 DN800, Rz.dna=160,10 X=3719740,97 Y=5586265,49
L
pd1/3 DN150, rz.dna=160,42
OgIV
163,80
X=3719757,80
nN (Pg+C+Ż)
1,1
Gpi//Pd
2,0
2,3
Ps
4,0
4°
58°
26°
6°
D1/14
D1/15
D1/16
D1/
Ho=3,64
Ho=3,90
ko800, rz.osi=160,96
ko400, rz.osi=160,60
proj.ps DN150, rz.osi=162,40
dh=0,40
Hog=3,75
Hod=4,15
proj.KD7 DN800, rz.osi=160,50
Ho=3,53
162,45
162,90
163,85
164,20
158,81
159,00
159,70
160,10
160,67
78,16
55,99
47,18
17,06
i=3,4 ‰
L=47,18
i=14,8 ‰
L=17,06
i=33,4 ‰
Ф6
56,71
Ф7
12,7
16,84
59,88
76,94

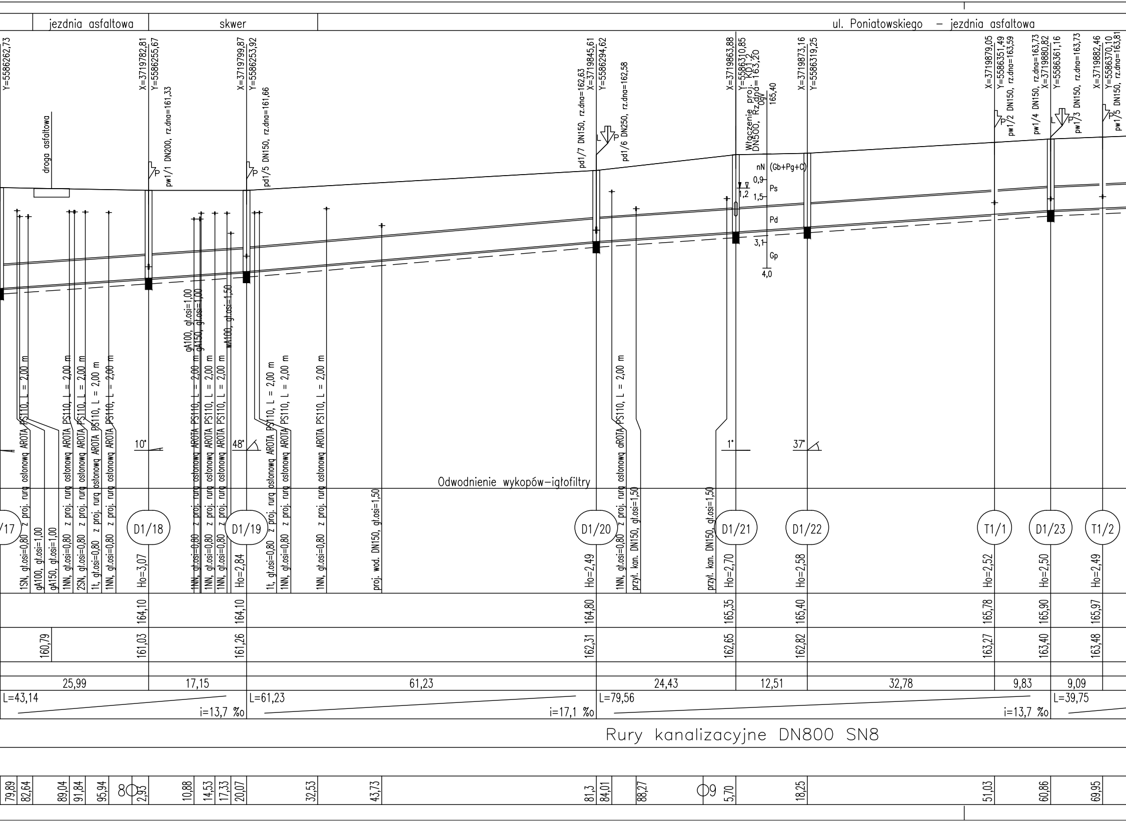
jezdnia asfaltowa
skwer
ul. Poniatowskiego – jezdnia asfaltowa
Y=5586262,73
droga asfaltowa
X=3719782,81
Y=5586255,67
pw1/1 DN200, rz.dna=161,33
P
X=3719799,87
Y=5586253,92
pd1/5 DN150, rz.dna=161,66
P
pd1/7 DN150, rz.dna=162,63
X=3719845,61
Y=5586294,62
pd1/6 DN250, rz.dna=162,58
L
P
X=3719863,88
Y=5586310,85
Włączenie proj. KD1.2
DN500, Rz.dna=163,20
Ogr
165,40
X=3719873,16
Y=5586319,25
nN (Gb+Pg+C)
0,9
1,2
Ps
1,5
Pd
3,1
Gp
4,0
X=3719879,05
Y=5586351,49
pw1/2 DN150, rz.dna=163,59
P
pw1/4 DN150, rz.dna=163,73
X=3719880,82
Y=5586361,16
pw1/3 DN150, rz.dna=163,73
L
P
X=3719882,46
Y=5586370,10
pw1/5 DN150, rz.dna=163,81
1SN, gł.osi=0,80 z proj. rurą osłonową AROTA PS110, L = 2,00 m
gA100, gł.osi=1,00
gA150, gł.osi=1,00
1NN, gł.osi=0,80 z proj. rurą osłonową AROTA PS110, L = 2,00 m
2SN, gł.osi=0,80 z proj. rurą osłonową AROTA PS110, L = 2,00 m
1t, gł.osi=0,80 z proj. rurą osłonową AROTA PS110, L = 2,00 m
1NN, gł.osi=0,80 z proj. rurą osłonową AROTA PS110, L = 2,00 m
gA100, gł.osi=1,00
gA150, gł.osi=1,00
1NN, gł.osi=0,80 z proj. rurą osłonową AROTA PS110, L = 2,00 m
1NN, gł.osi=0,80 z proj. rurą osłonową AROTA PS110, L = 2,00 m
1NN, gł.osi=0,80 z proj. rurą osłonową AROTA PS110, L = 2,00 m
wA100, gł.osi=1,50
1t, gł.osi=0,80 z proj. rurą osłonową AROTA PS110, L = 2,00 m
1NN, gł.osi=0,80 z proj. rurą osłonową AROTA PS110, L = 2,00 m
1NN, gł.osi=0,80 z proj. rurą osłonową AROTA PS110, L = 2,00 m
proj. wod. DN150, gł.osi=1,50
1NN, gł.osi=0,80 z proj. rurą osłonową aROTA PS110, L = 2,00 m
przył. kan. DN150, gł.osi=1,50
przył. kan. DN150, gł.osi=1,50
10°
48°
1°
37°
Odwodnienie wykopów–igłofiltry
/17
D1/18
D1/19
D1/20
D1/21
D1/22
T1/1
D1/23
T1/2
Ho=3,07
Ho=2,84
Ho=2,49
Ho=2,70
Ho=2,58
Ho=2,52
Ho=2,50
Ho=2,49
164,10
164,10
164,80
165,35
165,40
165,78
165,90
165,97
160,79
161,03
161,26
162,31
162,65
162,82
163,27
163,40
163,48
25,99
17,15
61,23
24,43
12,51
32,78
9,83
9,09
L=43,14
i=13,7 ‰
L=61,23
i=17,1 ‰
L=79,56
i=13,7 ‰
L=39,75
Rury kanalizacyjne DN800 SN8
79,89
82,64
89,04
91,84
95,94
8
2,93
10,88
14,53
17,33
20,07
32,53
43,73
81,3
84,01
88,27
9
5,70
18,25
51,03
60,86
69,95

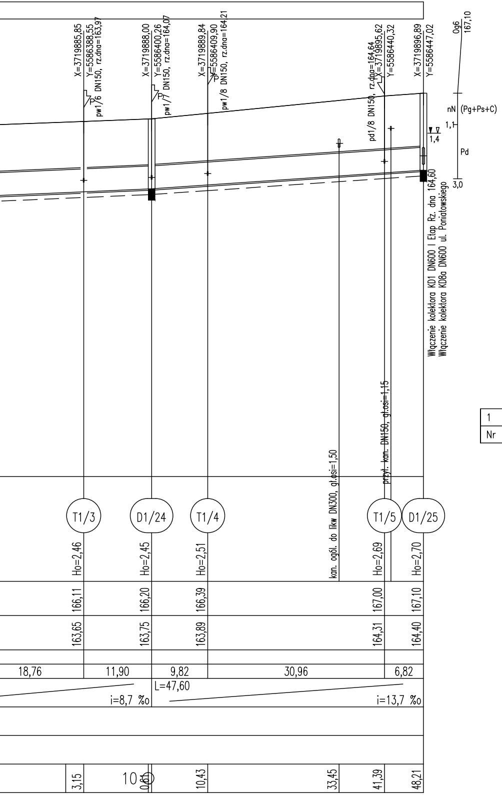
X=3719885,85
Y=5586388,55
pw1/6 DN150, rz.dna=163,97
P
X=3719888,00
Y=5586400,26
pw1/7 DN150, rz.dna=164,07
P
X=3719889,84
Y=5586409,90
pw1/8 DN150, rz.dna=164,21
P
pd1/8 DN150, rz.dna=164,64
X=3719895,62
Y=5586440,32
X=3719896,89
Y=5586447,02
Og6
167,10
nN (Pg+Ps+C)
1,1
1,4
Pd
3,0
Włączenie kolektora KD1 DN600 I Etap Rz. dna 164,60
Włączenie kolektora KD8a DN600 ul. Poniatowskiego
kan. ogól. do likw DN300, gł.osi=1,50
przył. kan. DN150, gł.osi=1,15
T1/3
D1/24
T1/4
T1/5
D1/25
Ho=2,46
Ho=2,45
Ho=2,51
Ho=2,69
Ho=2,70
166,11
166,20
166,39
167,00
167,10
163,65
163,75
163,89
164,31
164,40
18,76
11,90
9,82
30,96
6,82
L=47,60
i=8,7 ‰
i=13,7 ‰
3,15
10
0,61
10,43
33,45
41,39
48,21

PROFIL PODŁUŻNY
KOLEKTORA DESZCZOWEGO KD1
ODCINEK Hm4+51,7 – 10+48,2
Podziałka 1:100/500

Długość wszystkich przewodów: 596,5 [m]

1	Profil KD1	596,5	D1/10–D1/25
Nr profilu	Nazwa	Długość [m]	Węzły

SIMPRO	JEDNOSTKA PROJEKTOWO-WYKONAWCZA 54-109 WROCLAW, UL.BRANIEWSKA 75, tel./fax 3541496					
TEMAT I ADRES	BUDOWA ROZDZIELCZEJ KANALIZACJI DESZCZOWEJ I SANITARNEJ W OBORNIKACH SLASKICH- ETAP II REALIZACJI OD ULICY KAZIMIERZA JAGIELLONCZYKA DO ULICY PONIATOWSKIEGO					STADIUM PW
INWESTOR	GMINA OBORNIKI SLASKIE 55-120 OBORNIKI SLASKIE, ul. Trzebnicka 1					NR UMOWY 84/2010
	IMIE I NAZWISKO	DATA	NR UPRAWNIEN	BRANZA		NR RYS. 15
PROJEKTANT	mgr inz. Mariusz Sierpina	09.2011	302/88/UW	sanitarna		
PROJEKTANT	mgr inz. Helena Duziak	09.2011	214/80/WBPP	sanitarna		
SPRAWDZIL	inz. Janusz Urbanowicz	09.2011	298/85/UW	sanitarna		
TRESC RYSUNKU	PROFIL PODLUZNY KOLEKTORA DESZCZOWEGO KD1 ODCINEK Hm 4+51,7 - 10+48,2					SKALA 1:100/500