Profil KD1.3

Podziałka 1:100/500

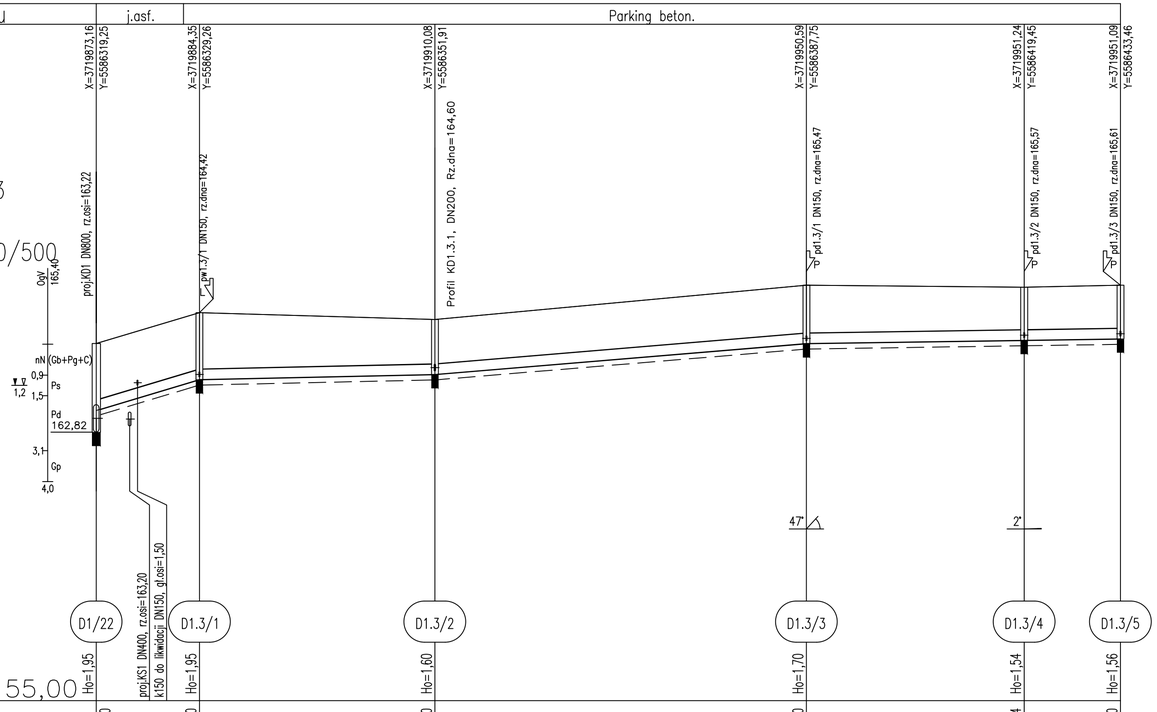

Rzędna istniejącego terenu	165,40	166,30	166,10	167,10	167,04	167,10
Rzędna dna proj. kanału	163,45	164,35	164,50	165,40	165,50	165,54
Długość odcinka	15,02	34,28	54,09	31,70	14,01	0,00
Proj. spadek kanału, odległość	L=15,02 i=59,9 ‰	L=34,28 i=4,4 ‰	L=54,09 i=16,6 ‰	L=45,72 i=3,0 ‰		
Proj. średnica nominalna, materiał	Rury kanalizacyjne DN300 SN4					
Prędkość, przepływ, wypełnienie	Q=0,00 l/s, hz=- cm					
Hektometr i odległości	0 4,86	15,02	49,30	1 3,59	35,09	49,11

Profil KD1.3.1

Podziałka 1:100/500

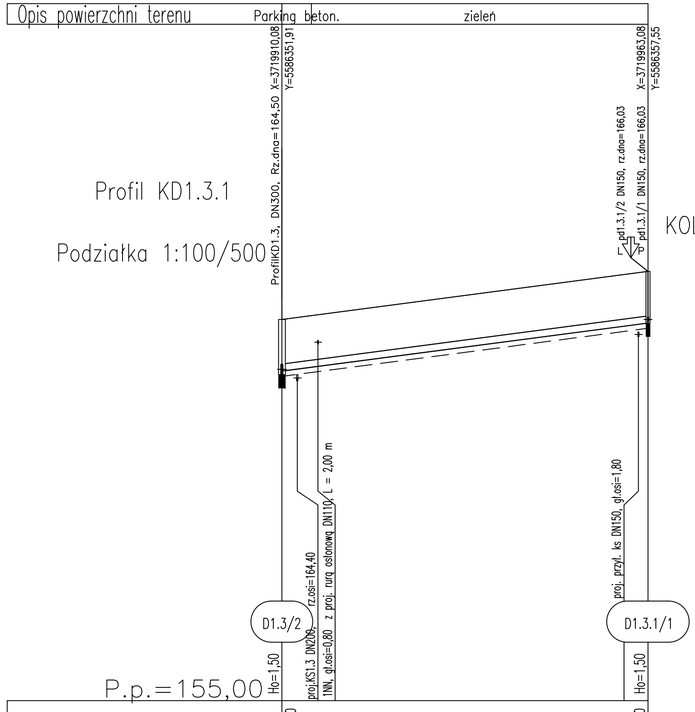

Rzędna istniejącego terenu	166,10	167,50
Rzędna dna proj. kanału	164,60	166,00
Długość odcinka	53,30	0,00
Proj. spadek kanału, odległość	L=53,30 i=26,3 ‰	
Proj. średnica nominalna, materiał	Rury kanalizacyjne DN200 SN4	
Prędkość, przepływ, wypełnienie	Q=0,00 l/s, hz=- cm	
Hektometr i odległości	0 4,30	53,30

PROFILE PODŁUŻNE KOLEKTORÓW DESZCZOWYCH KD1.3, KD1.3.1

Podziałka 1:100/500

Długość wszystkich przewodów: 202,4 [m]

2	Profil KD1.3.1	53,3	D1.3/2–D1.3.1/1
1	ProfilKD1.3	149,1	D1/22–D1.3/5
Nr profilu	Nazwa	Długość [m]	Węzły

SIMPRO	JEDNOSTKA PROJEKTOWO-WYKONAWCZA 54-109 WROCŁAW, UL.BRANIEWSKA 75, tel./fax 3541496				
TEMAT I ADRES	BUDOWA ROZDZIELCZEJ KANALIZACJI DESZCZOWEJ I SANITARNEJ W OBORNIKACH ŚLĄSKICH- ETAP II REALIZACJI OD ULICY KAZIMIERZA JAGIELLOŃCZYKA DO ULICY PONIATOWSKIEGO				STADIUM PW
INWESTOR	GMINA OBORNIKI ŚLĄSKIE 55-120 OBORNIKI ŚLĄSKIE, ul. Trzebnicka 1				NR UMOWY 84/2010
	IMIĘ I NAZWISKO	DATA	NR UPRAWNIEŃ	BRANŻA	
PROJEKTANT	mgr inż. Mariusz Sierpina	09.2011	302/88/UW	sanitarna	NR RYS. 19
PROJEKTANT	mgr inż. Helena Duziak	09.2011	214/80/WBPP	sanitarna	
SPRAWDZIŁ	inż. Janusz Urbanowicz	09.2011	298/85/UW	sanitarna	
TRESC RYSUNKU	PROFILE PODŁUŻNE KOLEKTORÓW DESZCZOWYCH KD1.3, KD1.3.1.				SKALA 1:100/500