



MIEJSCOWY PLAN ZAGOSPODAROWANIA PRZESTRZENNEGO OBREBU OSOLIN

Załącznik nr 1
do Uchwały nr
Rady Miejskiej w Obornikach Śląskich
z dnia2013 r.


skala 1:1000

0 10 20 30 40 50 60 70 80 90 100m




Rysunek przeskalowany do skali 1:2000

 - Granica terenu objętego planem

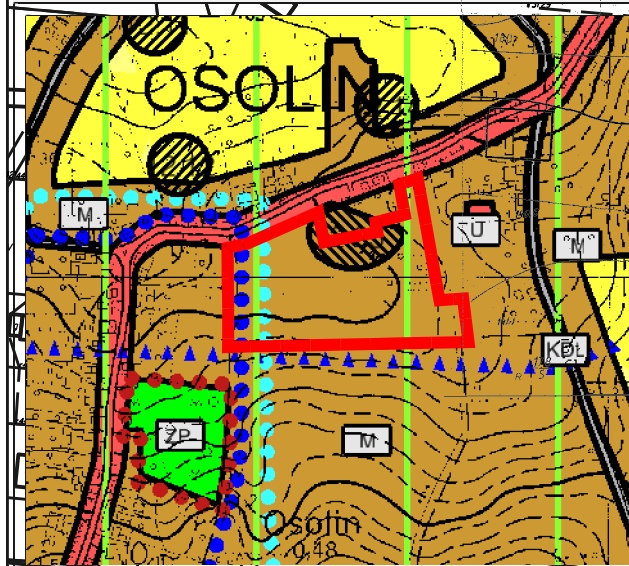

Wyrys ze Zmiany Studium Uwarunkowań i Kierunków
Zagospodarowania Przestrzennego Gminy Oborniki Śląskie

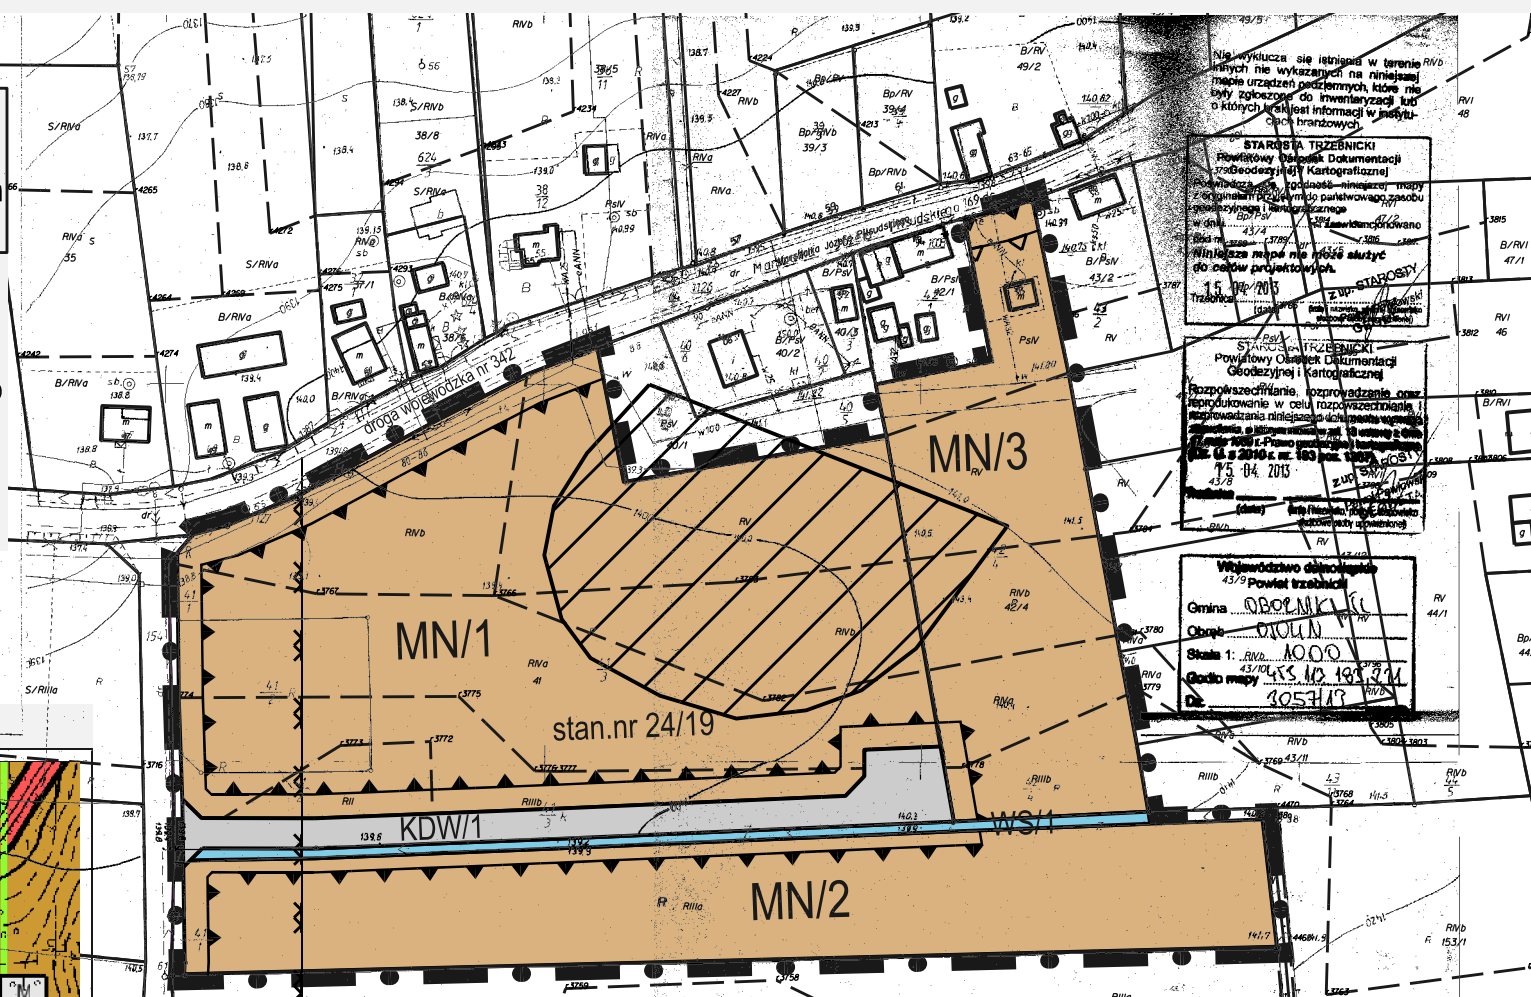

LEGENDA:

OZNACZENIA OGÓLNE:

 Granica opracowania miejscowego planu
zagospodarowania przestrzennego

USTALENIA REGULACYJNE

 Linie rozgraniczające tereny o różnym przeznaczeniu
lub różnych zasadach zagospodarowania

 Obowiązująca linia zabudowy

 Nieprzekraczalna linia zabudowy

USTALENIA FUNKCYJNALNE:

 MN Tereny zabudowy mieszkaniowej jednorodzinnej

 WS Tereny wód otwartych, płynących i cieków wodnych

TERENY KOMUNIKACJI

 KDW Teren drogi wewnętrznej

ELEMENTY OCHRONY DZIEDZICTWA KULTUROWEGO

 Strefa ochrony konserwatorskiej zabytków archeologicznych

 Stanowisko archeologiczne o powierzchni ponad 0,5 ha

ELEMENTY OCHRONY PRZYRODY I KRAJOBRAZU

 Cały obszar opracowania planu znajduje się w zasięgu
Głównego Zbiornika Wód Podziemnych GZWP 303
"Pradolina Barycz-Głogów (Wschód)"

Nie wyklucza się istnienia w terenie
innych nie wykazanych na niniejszym
mapie urządzeń podziemnych, które nie
są zgłoszone do inwentaryzacji lub
o których brakuje informacji w Instytucie
Geodezyjnym

STAROSTA TRZEBNICKI
Powiatowy Urząd Dokumentacji
Geodezyjnej i Kartograficznej
Pobudowa i modernizacja mapy
z wykreśleniem planu zagospodarowania
przestrzennego i terenowego
w skali 1:1000
Niniejsza mapa nie może służyć
do celów projektowych.
15.04.2013

STAROSTA TRZEBNICKI
Powiatowy Urząd Dokumentacji
Geodezyjnej i Kartograficznej
Rozpoznanie, rozpoznanie oraz
reprodukcję w celu rozpowszechnienia
rozprowadzania niniejszego dokumentu
zgodnie z art. 17 ust. 1 ustawy z dnia
14.06.2013 r. Prawo o urzędowym
dokumencie państwowym
15.04.2013

Wzrost i zdrowie człowieka
Powiat Trzebnicki
Gmina: OSOLIN
Skala: 1:1000
Data mapy: 15.04.2013
Dz. 1057113

 Pracownia Projektowo-Usługowa "GAMA" 55-120 Oborniki Śląskie ul. H. Pobożnego 12 tel./fax (071) 352 51 30	
Miejscowy plan zagospodarowania przestrzennego obrotu Osolin	
GŁÓWNY PROJEKTANT PLANU	mgr inż. Krzysztof Mularczyk wpis do ZOU nr 2-130
PROJEKTANCI	mgr inż. Łukasz Klimczuk
WSPÓŁPRACOWNICA	mgr inż. Małgorzata Studnińska mgr inż. Ziemowit Folcik
DATA: 2013	