




Przekrój konstrukcyjny A-A

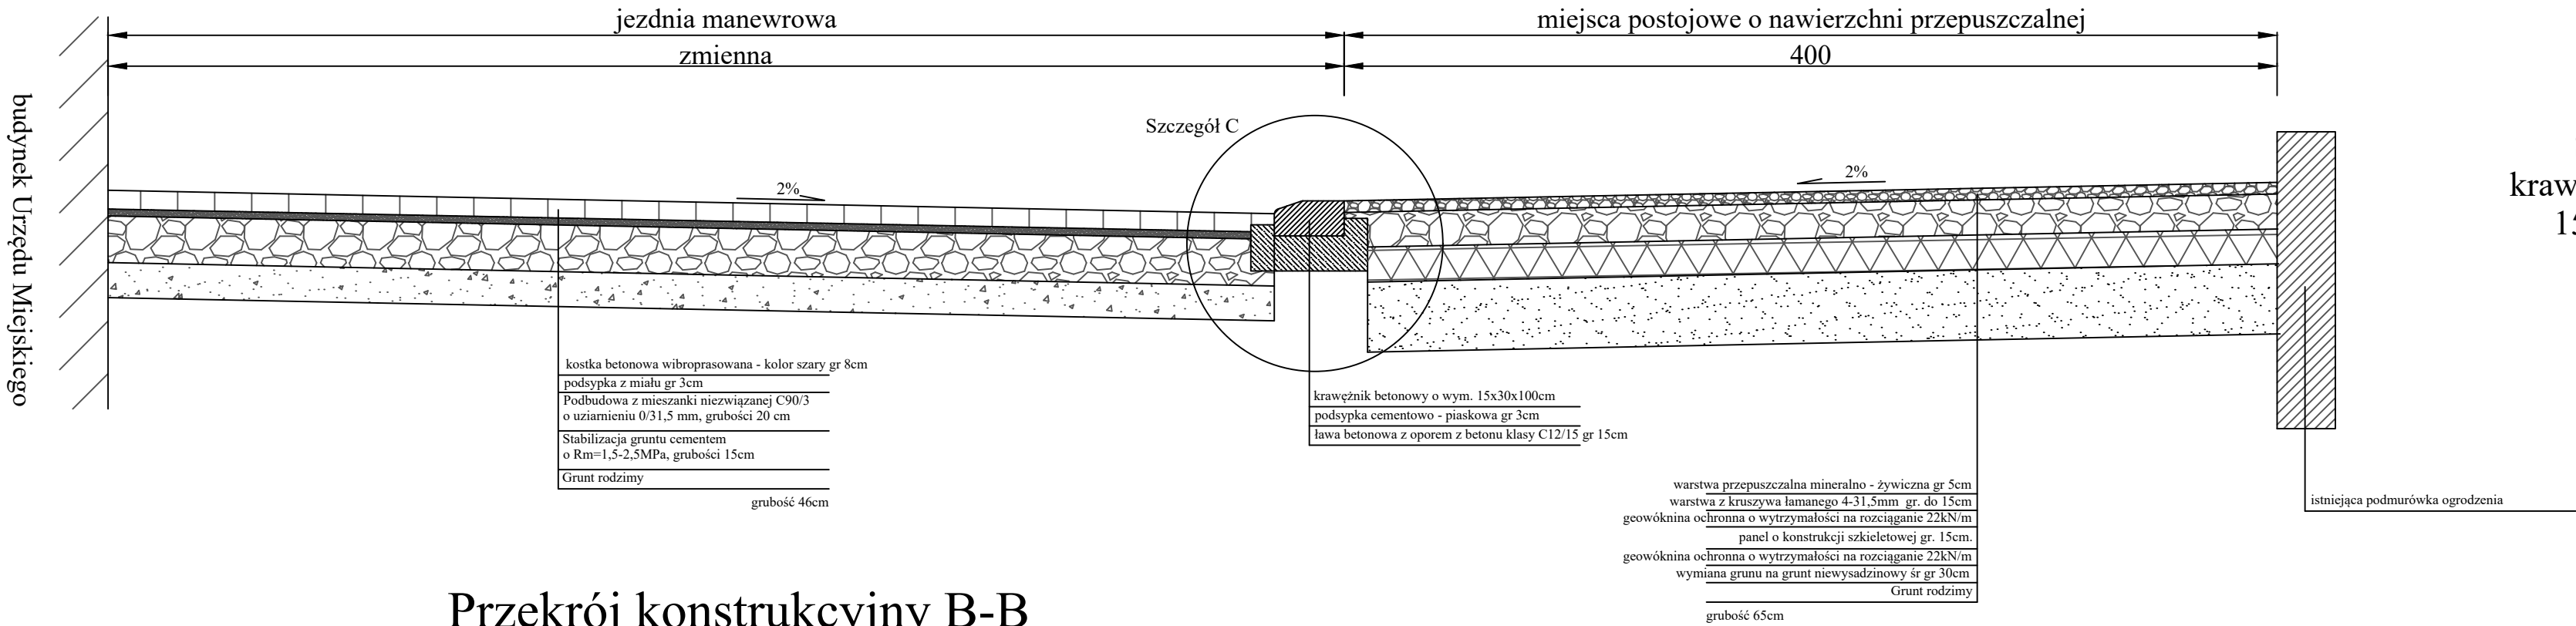


Szczegół A
krawężnik betonowy
15x30x100cm

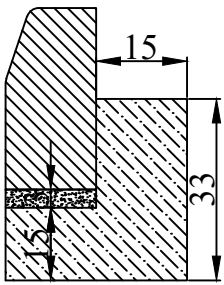


Szczegół B
obrzeże betonowe
8x30x100cm

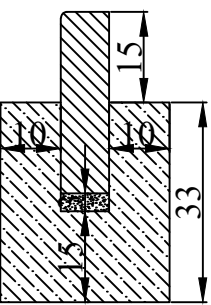


Szczegół C
krawężnik na płask
15x30x100cm

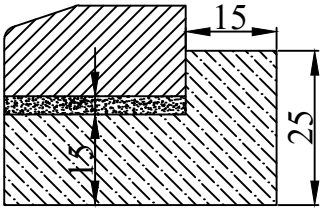


Szczegół E
krawężnik najazdowy
15x22x100cm

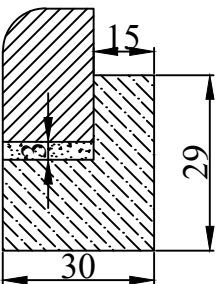

Przekrój konstrukcyjny B-B

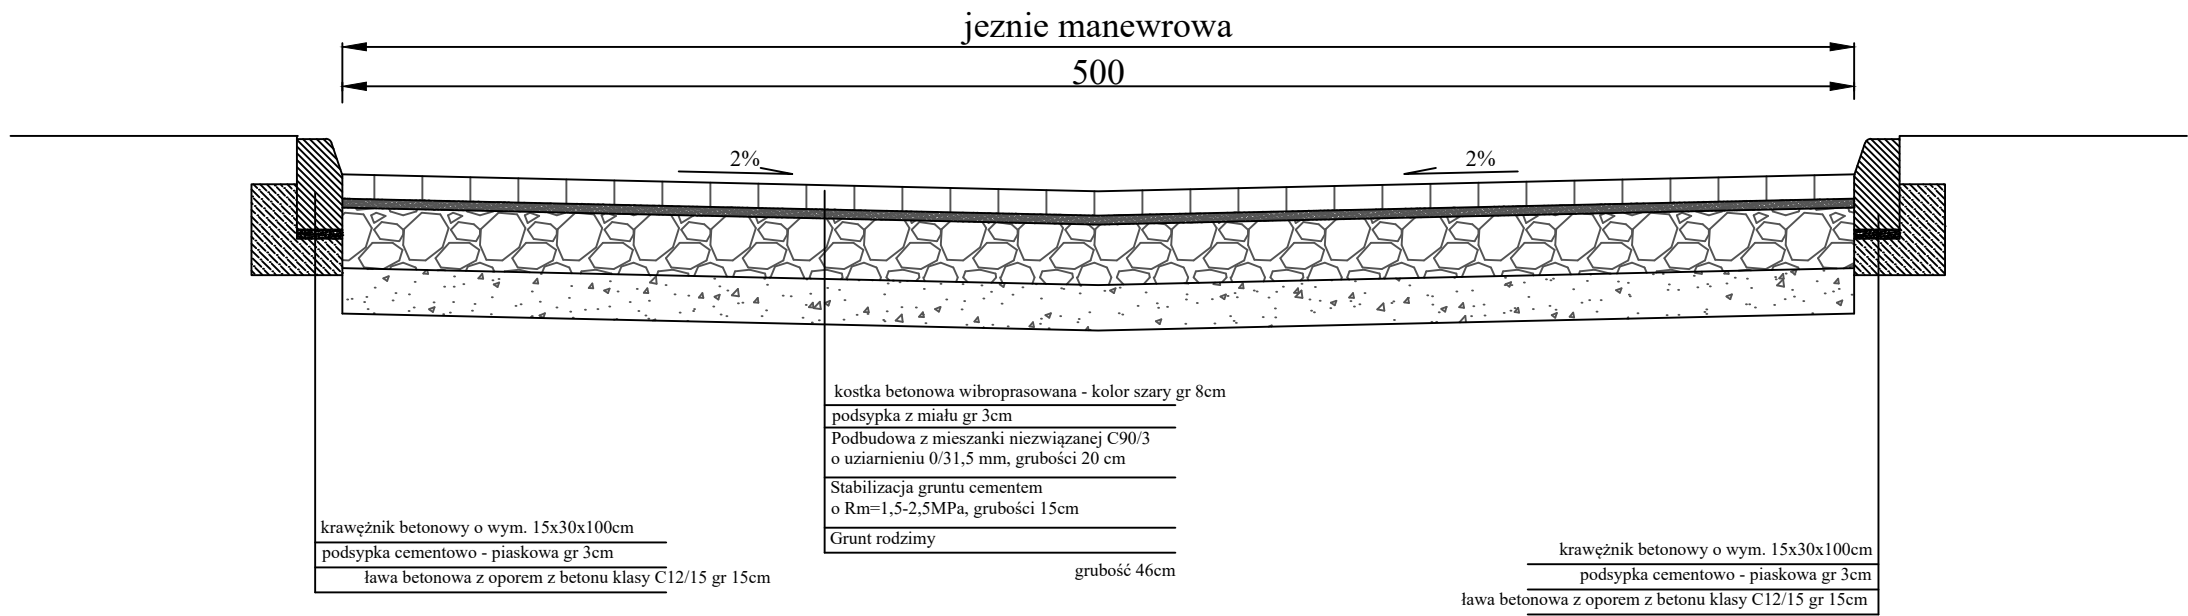

Przekrój konstrukcyjny
przez chodniki

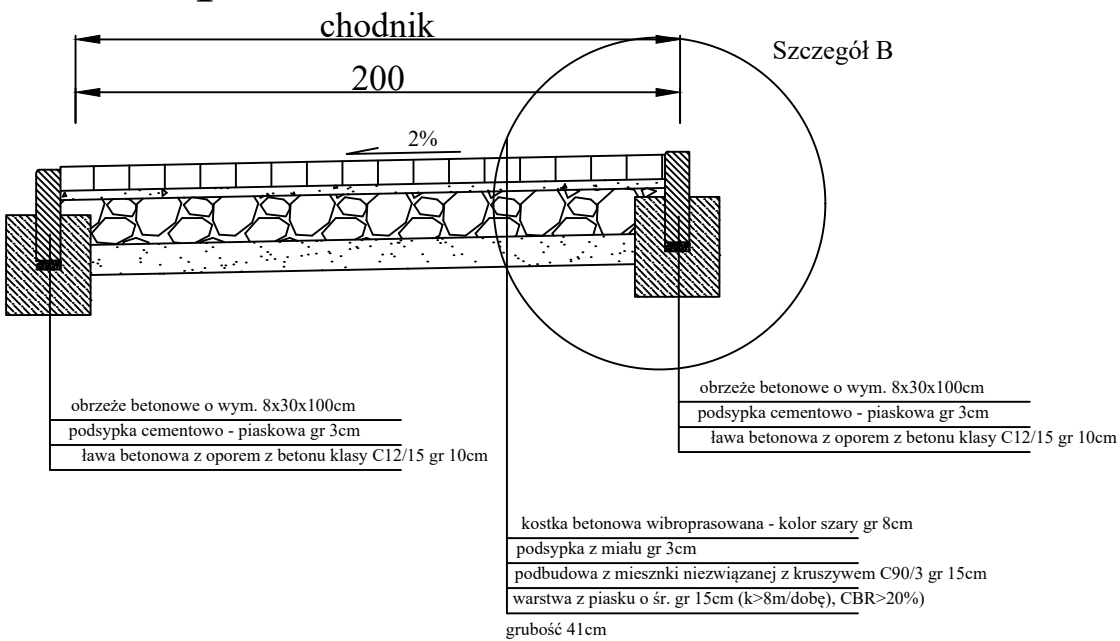

	a-via Adam Ozimina ul. Dębowa 5a 55-120 Oborniki Śląskie	tel. 602470302 NIP. 916-161-86-88
Inwestor: 	Gmina Oborniki Śląskie ul. Trzebnicka 1 55-120 Oborniki Śl.	
Inwestycja: Remont terenów utwardzonych przy Urzędzie Miejskim w miejscowości Oborniki Śląskie, Gmina Oborniki Śląskie		
Temat rysunku: Przekrój konstrukcyjny A-A		
Lokalizacja: dz nr 30/4 AM-19 obręb Oborniki Śl (0001), w m. Oborniki Śląskie, Gmina Oborniki Śląskie (022001-4)		
Branża: Drogi	Studium: Projekt budowlany	
Zespół projektowy		Uprawnienia Podpis
mgr inż. Adam Ozimina		DOŚ/0345/PBD/17
Skala: 1:25	Data: Marzec 2023r.	Nr rysunku 3