województwo: dolnośląskie Powiat: trzebnicki Gmina: Oborniki Śląskie Obręb : Oborniki Śląskie	MAPA DO CELÓW PROJEKTOWYCH SKALA 1: 500 Wykonana na podstawie mapy zasadniczej (syt – wys). Granice nieruchomości przyjęto wg operatu ewidencji gruntów i budynków Nr sekcji : 453.131.2042	Aktualizację mapy w miesiącu : maju 2006 wykonał: (imię i nazwisko, podpis, nr upr. zawodowych) DZ. 2573//2006	GRZEGORZ KOWALCZYK uprawniony geodeta 55 -140 Żmigród, ul. 1-go Maja 16 tel. 385-35-55, kom. 0691 7 16 525 świad. nr 11262 z dn. 18.10.1991 r. wyd. przez Min. Gosp. Przest. i Budown.

Starostwo Powiatowe w Trzebnicy
Wydział Architektury i Budownictwa
55-100 Trzebnica, ul: Ks. Dz. Bodzenta 6

ZAKŁAD USŁUGOWO-HANDLOWY "ANNA" - Kowalczyk An...
55 -140 Żmigród, ul. 1-go Maja 16
NIP 915-1[illegible]6-59-27. Reg[illegible]012

NINIEJSZA MAPA W PASIE OZNACZONYM PRZERYWANĄ LINIĄ MOŻE SŁUŻYĆ DO OPRACOWANIA PROJEKTÓW TECHNICZNYCH UZGADNIANYCH PRZEZ ZUDP

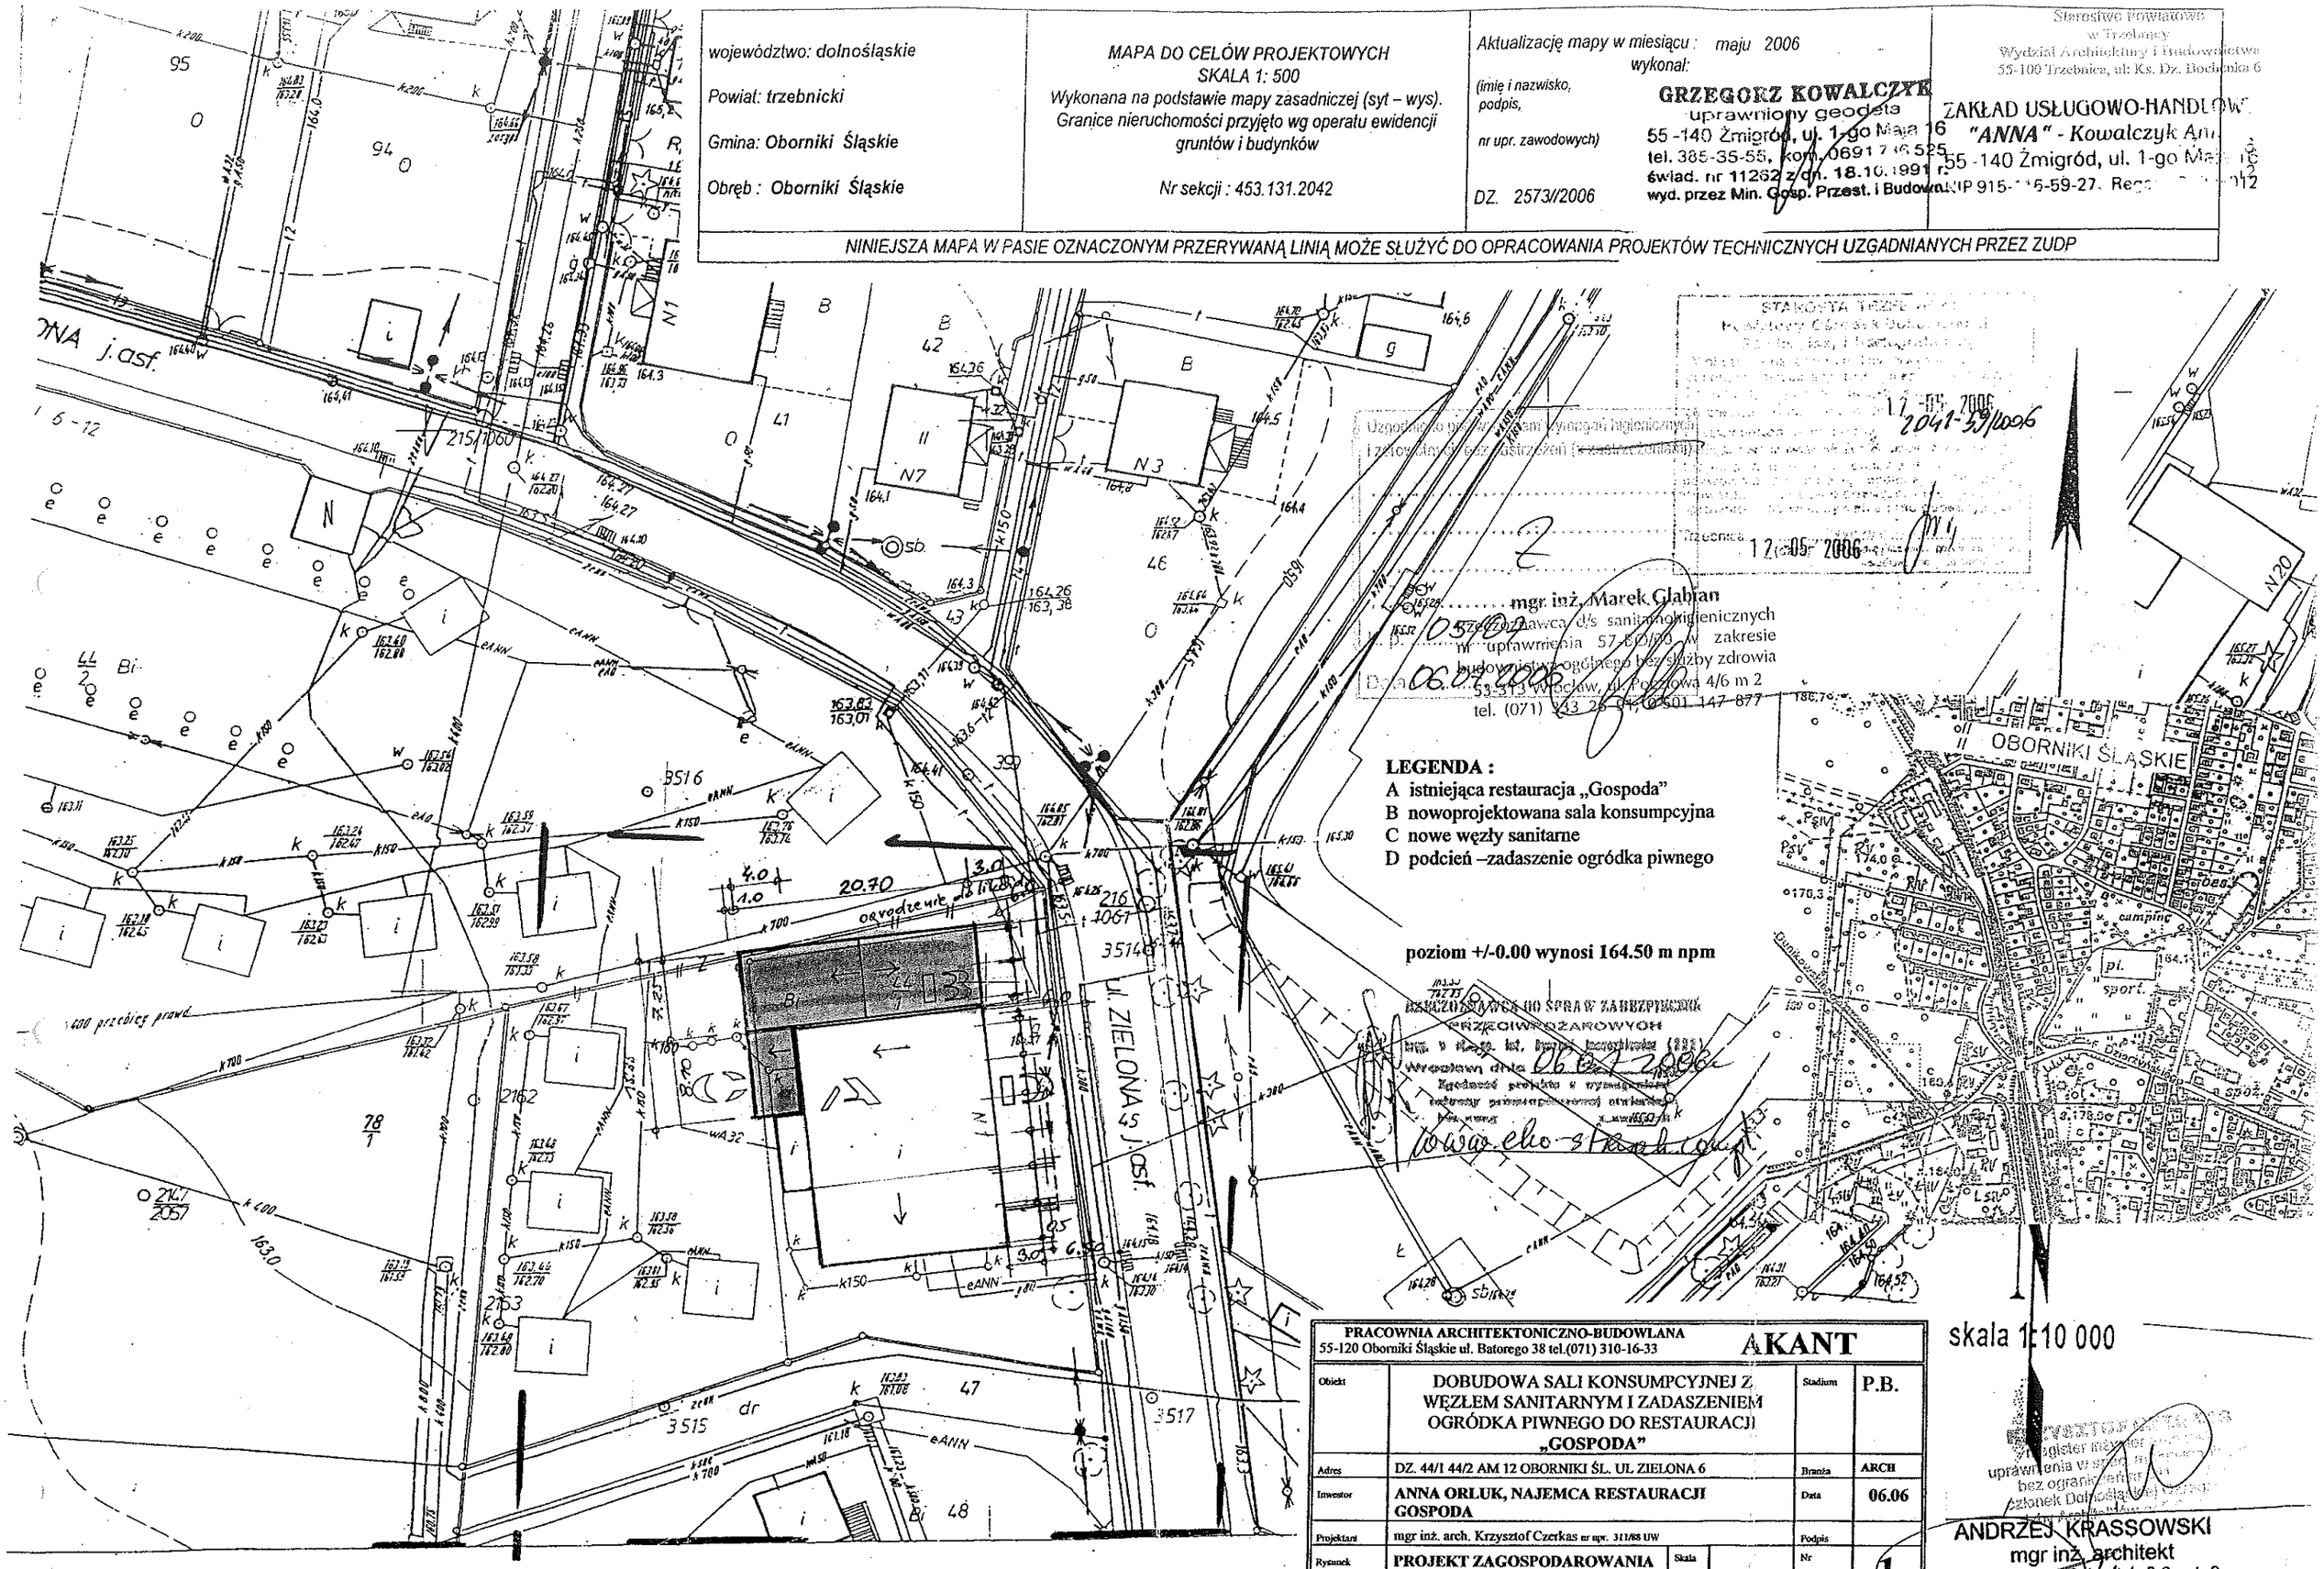

STAROSTA TRZEBNICKI
Powiatowy Obszar Dużej Uciążliwości
12-05-2006
2041-39/2006

Uzgodniono pod względem wymagań higienicznych i zdrowotnych bez ograniczeń
Trzebnica 12-05-2006

mgr inż. Marek Głąbian
rzeczoznawca d/s sanitarno-higienicznych
nr uprawnienia 57-00/90 w zakresie budownictwa ogólnego bez służby zdrowia
53-313 Wrocław, ul. Pocztowa 4/6 m 2
tel. (071) 233 28 04, 0501 147 877
Data 06.05.2006

LEGENDA :

A istniejąca restauracja „Gospoda"
B nowoprojektowana sala konsumpcyjna
C nowe węzły sanitarne
D podcień –zadaszenie ogródka piwnego

poziom +/-0.00 wynosi 164.50 m npm

RZECZOZNAWCA DO SPRAW ZABEZPIECZEŃ PRZECIWPOŻAROWYCH
Wrocław dnia 06.05.2006
Zgodność projektu z wymaganiami ochrony przeciwpożarowej ochrony
towa.eko-stach.com

skala 1:10 000

PRACOWNIA ARCHITEKTONICZNO-BUDOWLANA 55-120 Oborniki Śląskie ul. Batorego 38 tel.(071) 310-16-33	AKANT		
Obiekt	DOBUDOWA SALI KONSUMPCYJNEJ Z WĘZŁEM SANITARNYM I ZADASZENIEM OGRÓDKA PIWNEGO DO RESTAURACJI „GOSPODA"	Stadium	P.B.
Adres	DZ. 44/1 44/2 AM 12 OBORNIKI ŚL. UL ZIELONA 6	Branża	ARCH
Inwestor	ANNA ORLUK, NAJEMCA RESTAURACJI GOSPODA	Data	06.06
Projektant	mgr inż. arch. Krzysztof Czetkas nr upr. 311/88 UW	Podpis	
Rysunek	PROJEKT ZAGOSPODAROWANIA TERENU	Skala 1: 500	Nr 1

ANDRZEJ KRASSOWSKI
mgr inż. architekt
uprawniony z § 4 ust.1, § 6 ust. 2 § 7 i § 13 ust.1 pkt 1
Nr ewid. upr. 14/78/Wwm

SPRAWDZIŁ: