



PROGNOZA ODDZIAŁYWANIA NA ŚRODOWISKO MIEJSCOWEGO PLANU ZAGOSPODAROWANIA PRZESTRZENNEGO DLA CZĘŚCI GMINY OBORNIKI ŚLĄSKIE

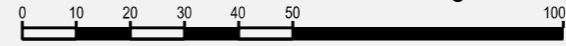

skala 1:1000

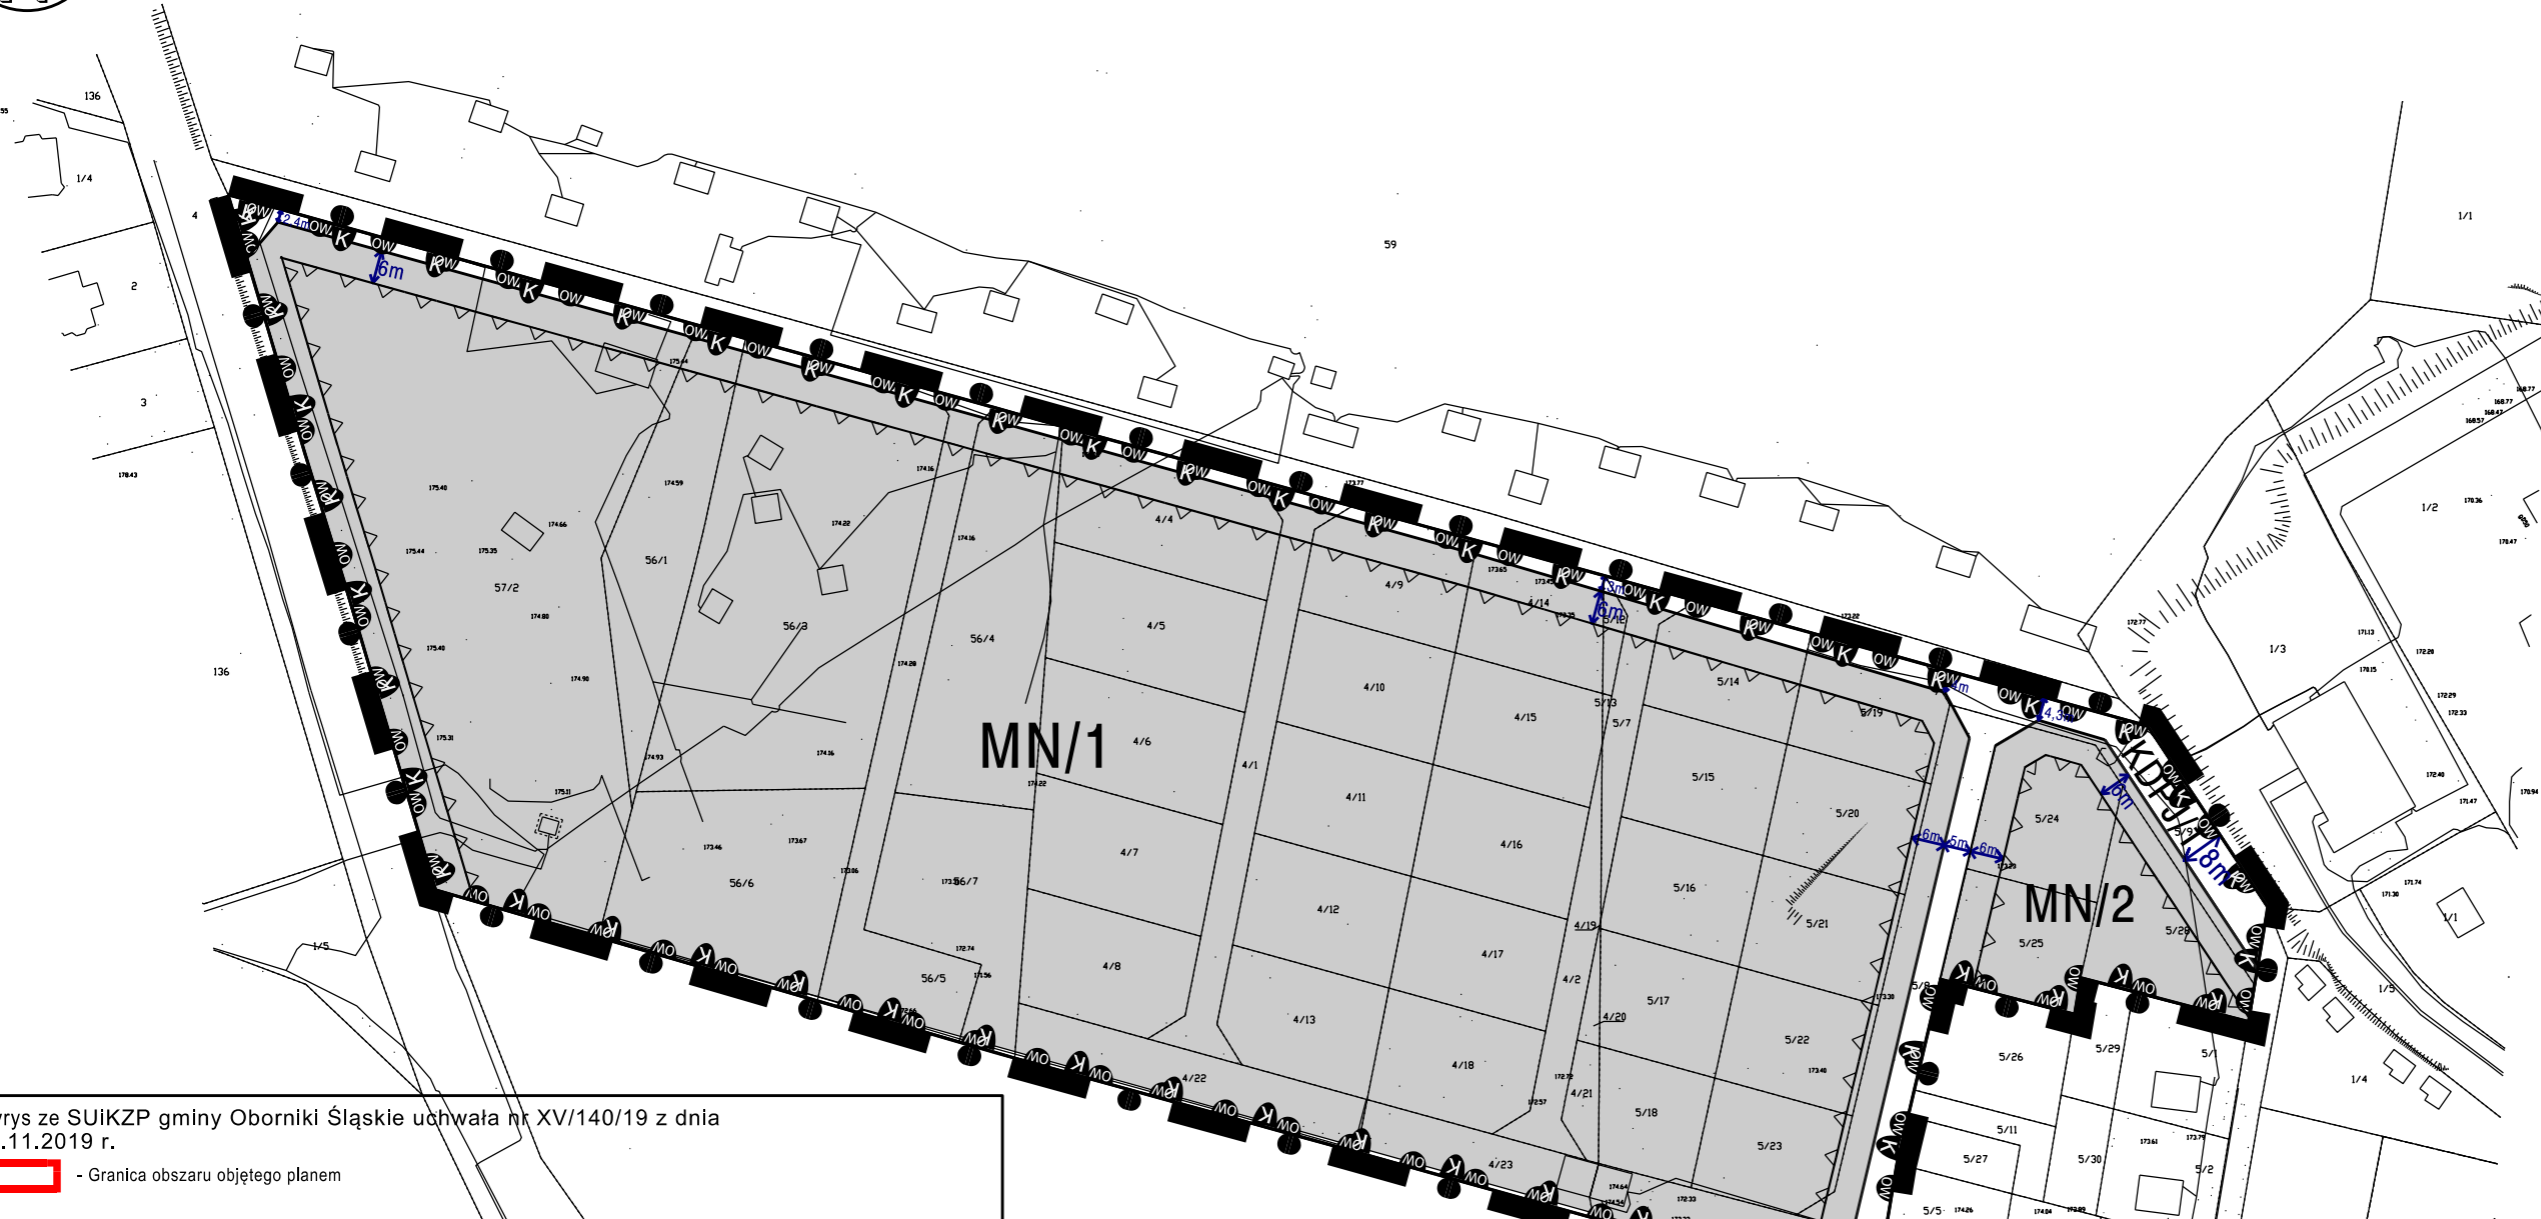

Wyrys ze SUIKZP gminy Oborniki Śląskie uchwała nr XV/140/19 z dnia 29.11.2019 r.

- Granica obszaru objętego planem



LEGENDA

- USTALENIA PLANU**
- Granica obszaru objętego planem
 - Linie rozgraniczające teren o różnym przeznaczeniu lub różnych zasadach zagospodarowania
 - Nieprzekraczalna linia zabudowy
- USTALENIA FUNKCJONALNE**
- Tereny zabudowy mieszkaniowej jednorodzinnej
- OCHRONA DZIEDZICTWA KULTUROWEGO**
- Strefa "K" ochrony krajobrazu kulturowego
 - Strefa "OW" ochrony konserwatorskiej dla ochrony zabytków archeologicznych

ODDZIAŁYWANIE NA ŚRODOWISKO

Tereny wywierające presję na środowisko

- Tereny zainwestowane z obowiązującym mpzp
- Tereny ciągów pieszo-jezdnego