


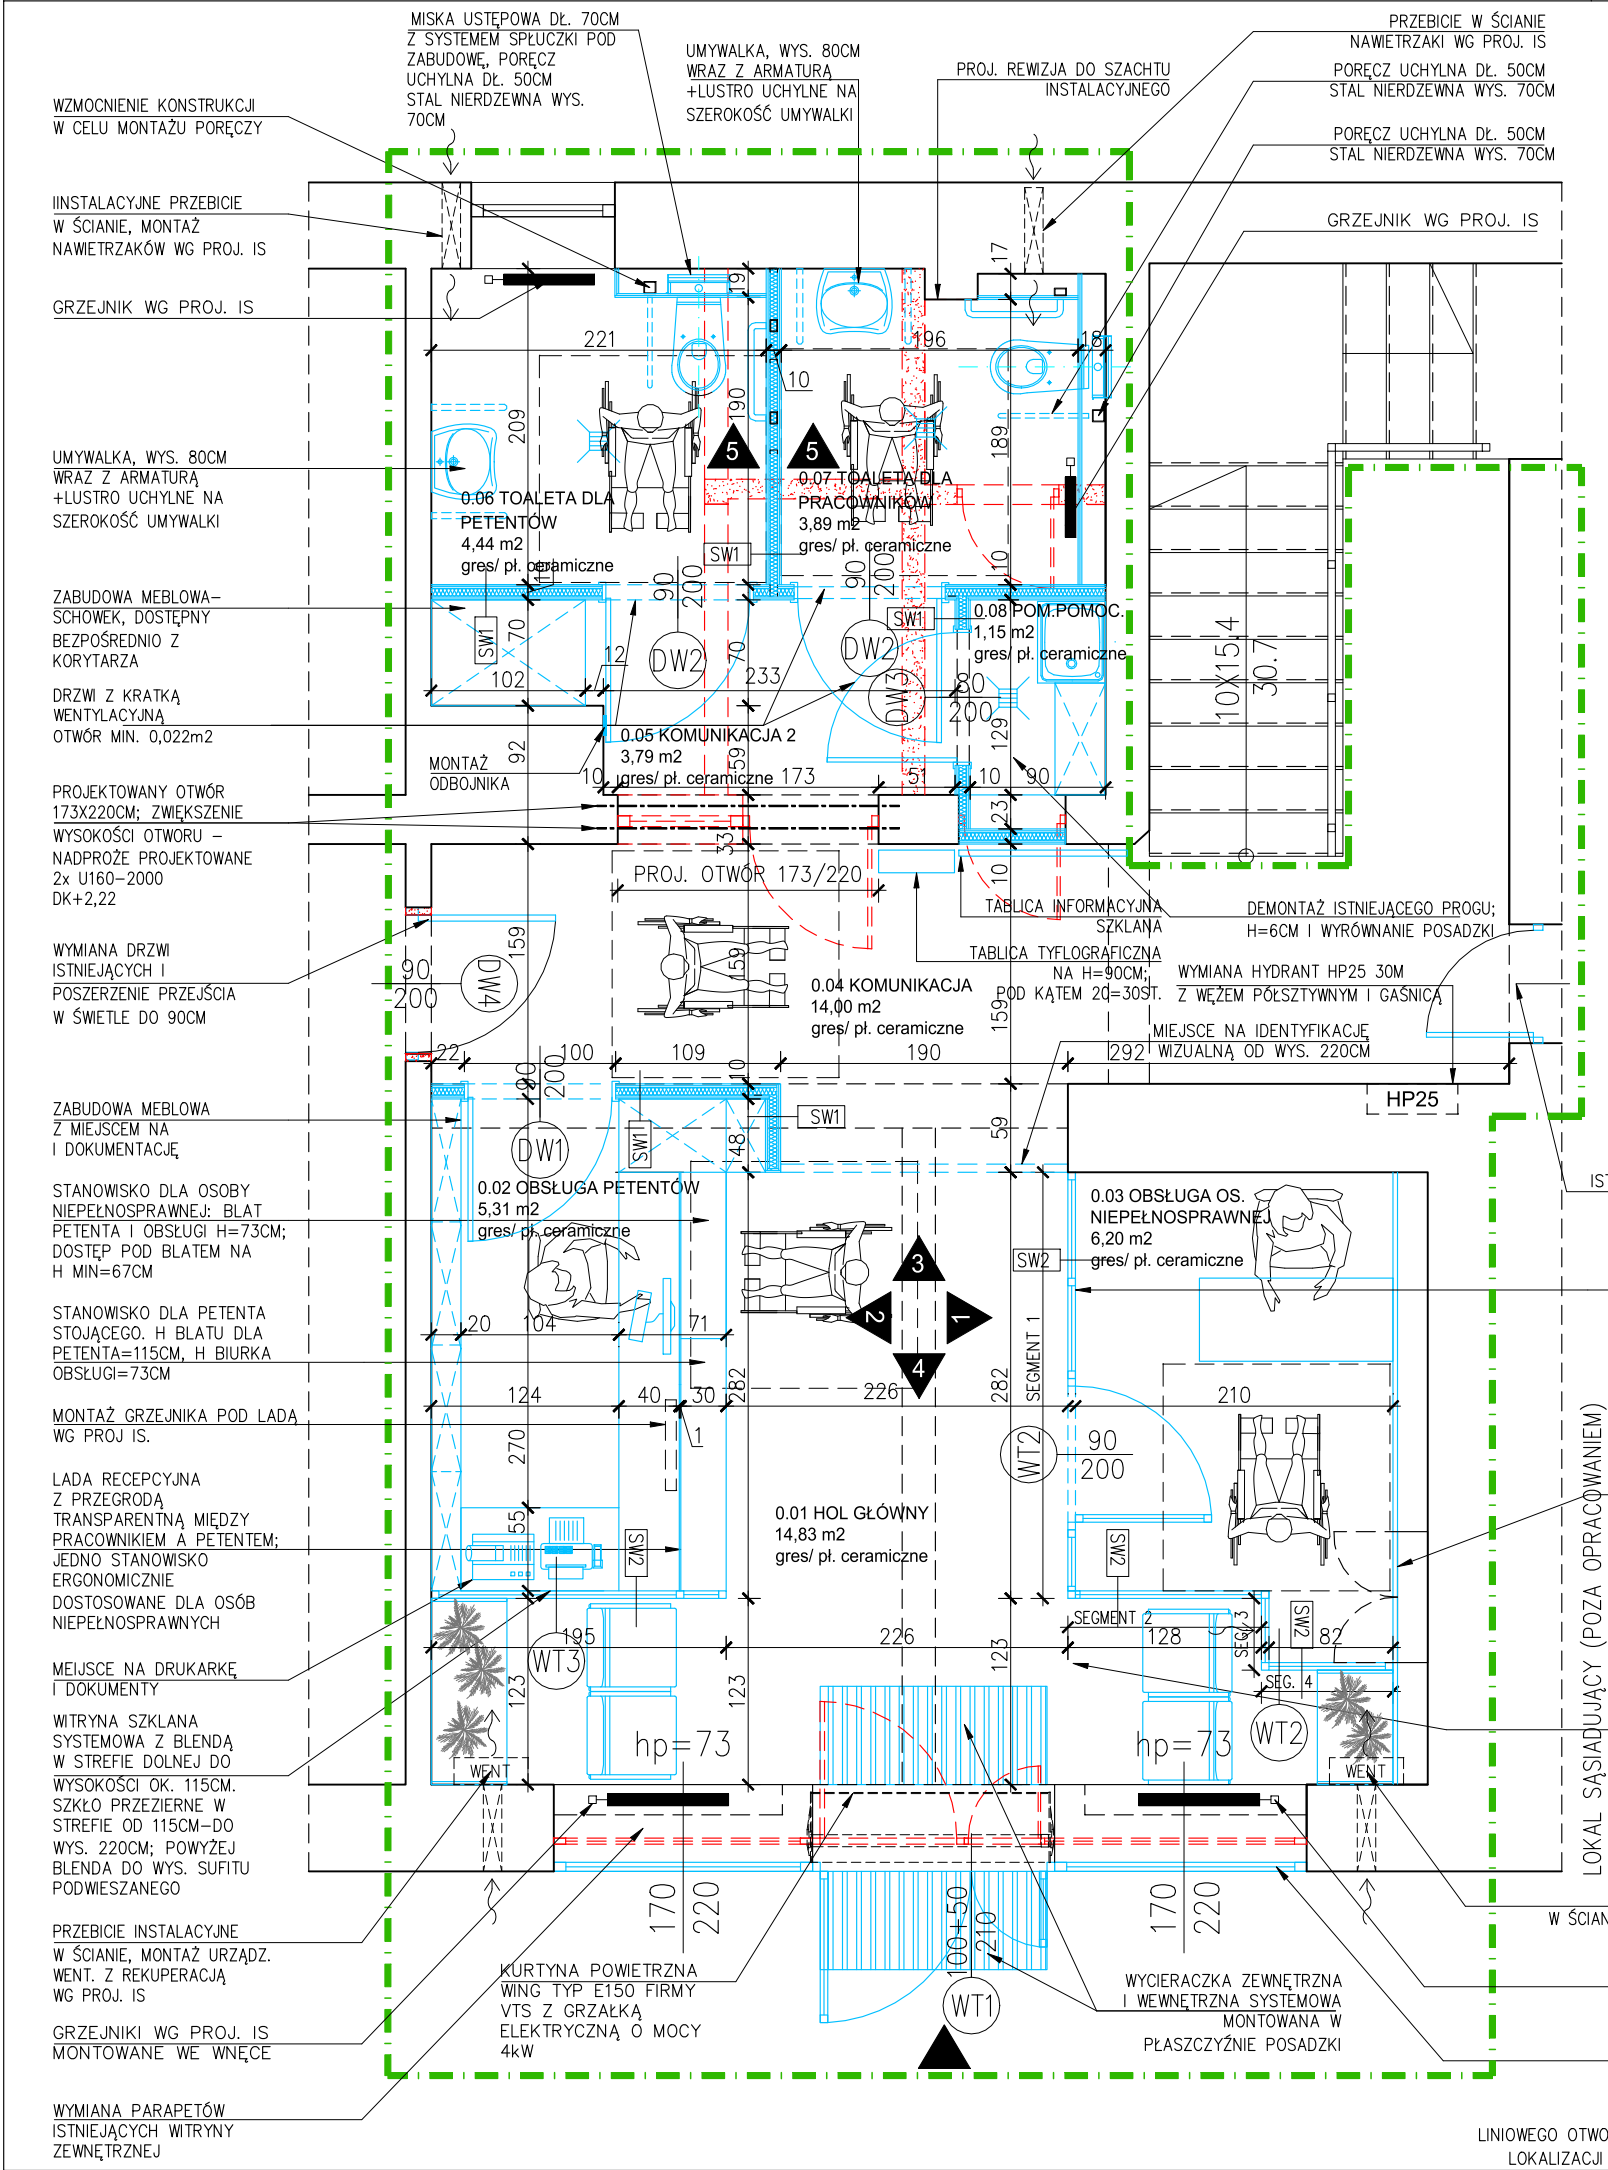

- UWAGI:
1. ROZPATRYWAĆ ŁĄCZNIE Z RYSUNKAMI BRANŻOWYMI ORAZ OPISEM TECHNICZNYM I SPECYFIKACJAMI.
 2. WSZYSTKE ZMIANY NALEŻY UZGODNIĆ Z PROJEKTANTEM.
 3. WSZYSTKIE POZIOMY PODANO W METRACH.
 4. WSZYSTKIE ROZWIĄZANIA SYSTEMOWE, TECHNOLOG.
 5. WSZYSTKIE WYMIARY NALEŻY SPRAWDZIĆ NA BUDOWIE.
 6. W POMIESZCZENIACH MOKRYCH ZASTOSOWAĆ NA POSADZCE I ŚCIANACH IZOLACJĘ PRZECIWWODNĄ, FOLIĘ PŁYNNĄ.
 7. PRZEJŚCIA INSTALACYJNE PRZEZ ŚCIANY I STROPY ODDZIELENIA P.POŻ NALEŻY WYKONAĆ I USZCZELNIĆ ZGODNIE Z ZALECENIAMI PRODUCENTA.
 8. NALEŻY WYKONAĆ DODATKOWĄ PODKONSTRUKCJĘ W ŚCIANACH G-K W PRZYPADKU ZAWIESZENIA ELEMENTÓW WYPOSAŻENIA T.J. URZĄDZENIA, MEBLE (ZGODNIE Z ZALECENIAMI PRODUCENTA SYSTEMU).
 9. OTWORY W MURZE DOSTOSOWAĆ DO MONTOWANEJ STOLARKI OKIENNEJ I DRZWIOWEJ
 10. PRZED WYKONANIEM PRZEBICIA W ŚCIANIE SPRAWDZIĆ LOKALIZACJĘ PRZEDOWDÓW KIMINOWYCH.
 11. W PRZYPADKU WYONANIA PRZEBICIA W ŚCIANIE Z KANAŁAMI WENTYLACYJNYMI, KANAŁ POWYŻEJ PRZEBICIA POZOSTAWIĆ DROŻNY.
 12. WSZYSTKIE WYMIARY ORAZ PRZEBIEG INSTALACJI PODLEGAJĄCYCH PRZEBUDOWIE NALEŻY SPRAWDZIĆ PRZE ROZPOCZĘCIEM ROBÓT.
 13. ELEMENTY WYPOSAŻENIA I MEBLE UZGODNIĆ PRZED MONTAŻEM Z ZAMAWIAJĄCYM

LEGENDA	
	PRZEGRODY ISTNIEJĄCE
	ZAMUROWANIA, WYPEŁNIENIA
	PRZEGRODY PROJEKTOWANE
	PROJEKTOWANA WITRYNA SZKLANA
	WYBURZENIA I DEMONTAŻE
	PROJEKTOWANE DRZWI Z PODCIĘCIEM LUB OTWORAMI W DRZWIACH NA POTRZEBY KOMPENSACJI POWIETRZA O PRZĘKROJU MIN 220CM²
	OZNACZENIE KIERUNKU I NUMERACJI ROZWIŃCIA ŚCIAN
	WYCIERACZKA ZEWNĘTRZNA I WEWNĘTRZNA SYSTEMOWA MONTOWANA W PŁASZCZ. POSADZKI
	OZNACZENIE PROJEKTOWANEJ PRZEGRODY
	WEJŚCIE DO LOKALU
	ZAKRES OPRACOWANIA

OPIS PRZEGRÓD

SW1	PŁYTY GIPSOWO-KARTONOWE – PODWÓJNE POSZCIE	2x1.25 cm
	SYSTEMOWA PODKONSTRUKCJA Z PROFILI STAŁOWYCH WG TECHNOLOGII PRODUCENTA/WYPEŁNIENIE WEŁNĄ MINERALNĄ	5 cm
	PŁYTY GIPSOWO-KARTONOWE – PODWÓJNE POSZCIE	2x1.25 cm

SW2	WITRYNA SZKLANA SYSTEMOWA	5 cm
-----	---------------------------	------

WYMIARY WITRYNY SZACUNKOWE, OSTATECZNE WYMIARY ZGODNIE Z WYTYCZNYMI WYKONAWCY SYSTEMU

- UWAGA:
1. NAD OTWORAMI DRZWIOWYMI ZAMONTOWAĆ PROFILE WZMACNIANE W ŚCIANIE SYSTEMOWEJ GK
 2. W POMIESZCZENIACH MOKRYCH NALEŻY ZASTOSOWAĆ PŁYTY GK Z POWŁOKĄ PRZECIWWILGOCIOWĄ
 3. W MIEJSCACH MONTAŻU ARMATURY ŁAZIENKOWEJ ORAZ POCHWYTÓW DLA OSÓB NIEPEŁNOSPRAWNYCH NALEŻY WYKONAĆ WZMOCNIENIA W KONSTRUKCJI ŚCIAN SYSTEMOWYCH GK WE WSZYSTKICH NIEZBĘDNYCH PUNKTACH
 4. REKOMENDOWANA JEST WYMIANA POSADZKI NA CAŁĄ POWIERZCHNI HOLU I STREFY HIGIENICZNO-SANITARNEJ; POSADZKA BEZPROGOWA – KONIECZNOŚĆ NIWEALCJI PODNIESIONEJ POSADZKI W STREFIE HIG.-SANIT.

- F_B FARBA LATEKSOWA O ZWIEKSZONYCH WŁAŚCIWOŚCIACH PRZECIWWODNYCH, BIAŁA RAL 9010
- F_{AKB} FARBA AKRYLOWA, BIAŁA RAL 9010
- WYKOŃCZENIE SUFITU

JEDNOSTKA PROJEKTOWA		PAVO PRACOWNIA ARCHITEKTURY ul. Wrocławska 26, 48-370 Pączków NIP: 7532131634, REGON:161522297	
PROJEKTANT	MGR INŻ. ARCH. PAWEŁ WOLNY UPRAWNIENIA BUDOWLANE W SPECJALNOŚCI ARCHITEKTONICZNEJ DO PROJEKTOWANIA BEZ OGRANICZEŃ NR 14/OPKK/2011	PODPIS	
PROJEKTANT	DR INŻ. ARCH. ANNA BERBESZ	PODPIS	
INWESTOR			
Gmina Oborniki Śląskie ul. Trzebnicka 1, 55-120 Oborniki Śląskie			
INWESTYCJA			
ADAPTACJA HOLU W BUDYNKU GŁÓWNYM URZĘDZ MIEJSKIEGO – na potrzeby osób ze szczególnymi potrzebami			
BRANŻA	ARCHITEKTURA	STADIUM	PROJEKT WYKONAWCZY
TYTUŁ RYSUNKU			
PROJEKT HOLU - RZUT PARTERU			
NR RYSUNKU	REVIZJA	SKALA	DATA
A-1	00	1:50	07.2021