

OBJAŚNIENIA

KANALIZACJA SANITARNA ZAKRES ETAPU II


- KANAŁY PROJEKTOWANE

KANALIZACJA DESZCZOWA ZAKRES ETAPU II

- KANAŁY PROJEKTOWANE

KANAŁY ISTNIEJĄCE ZAKRES ETAPU II

ZAKRES OPRACOWANIA ETAP II

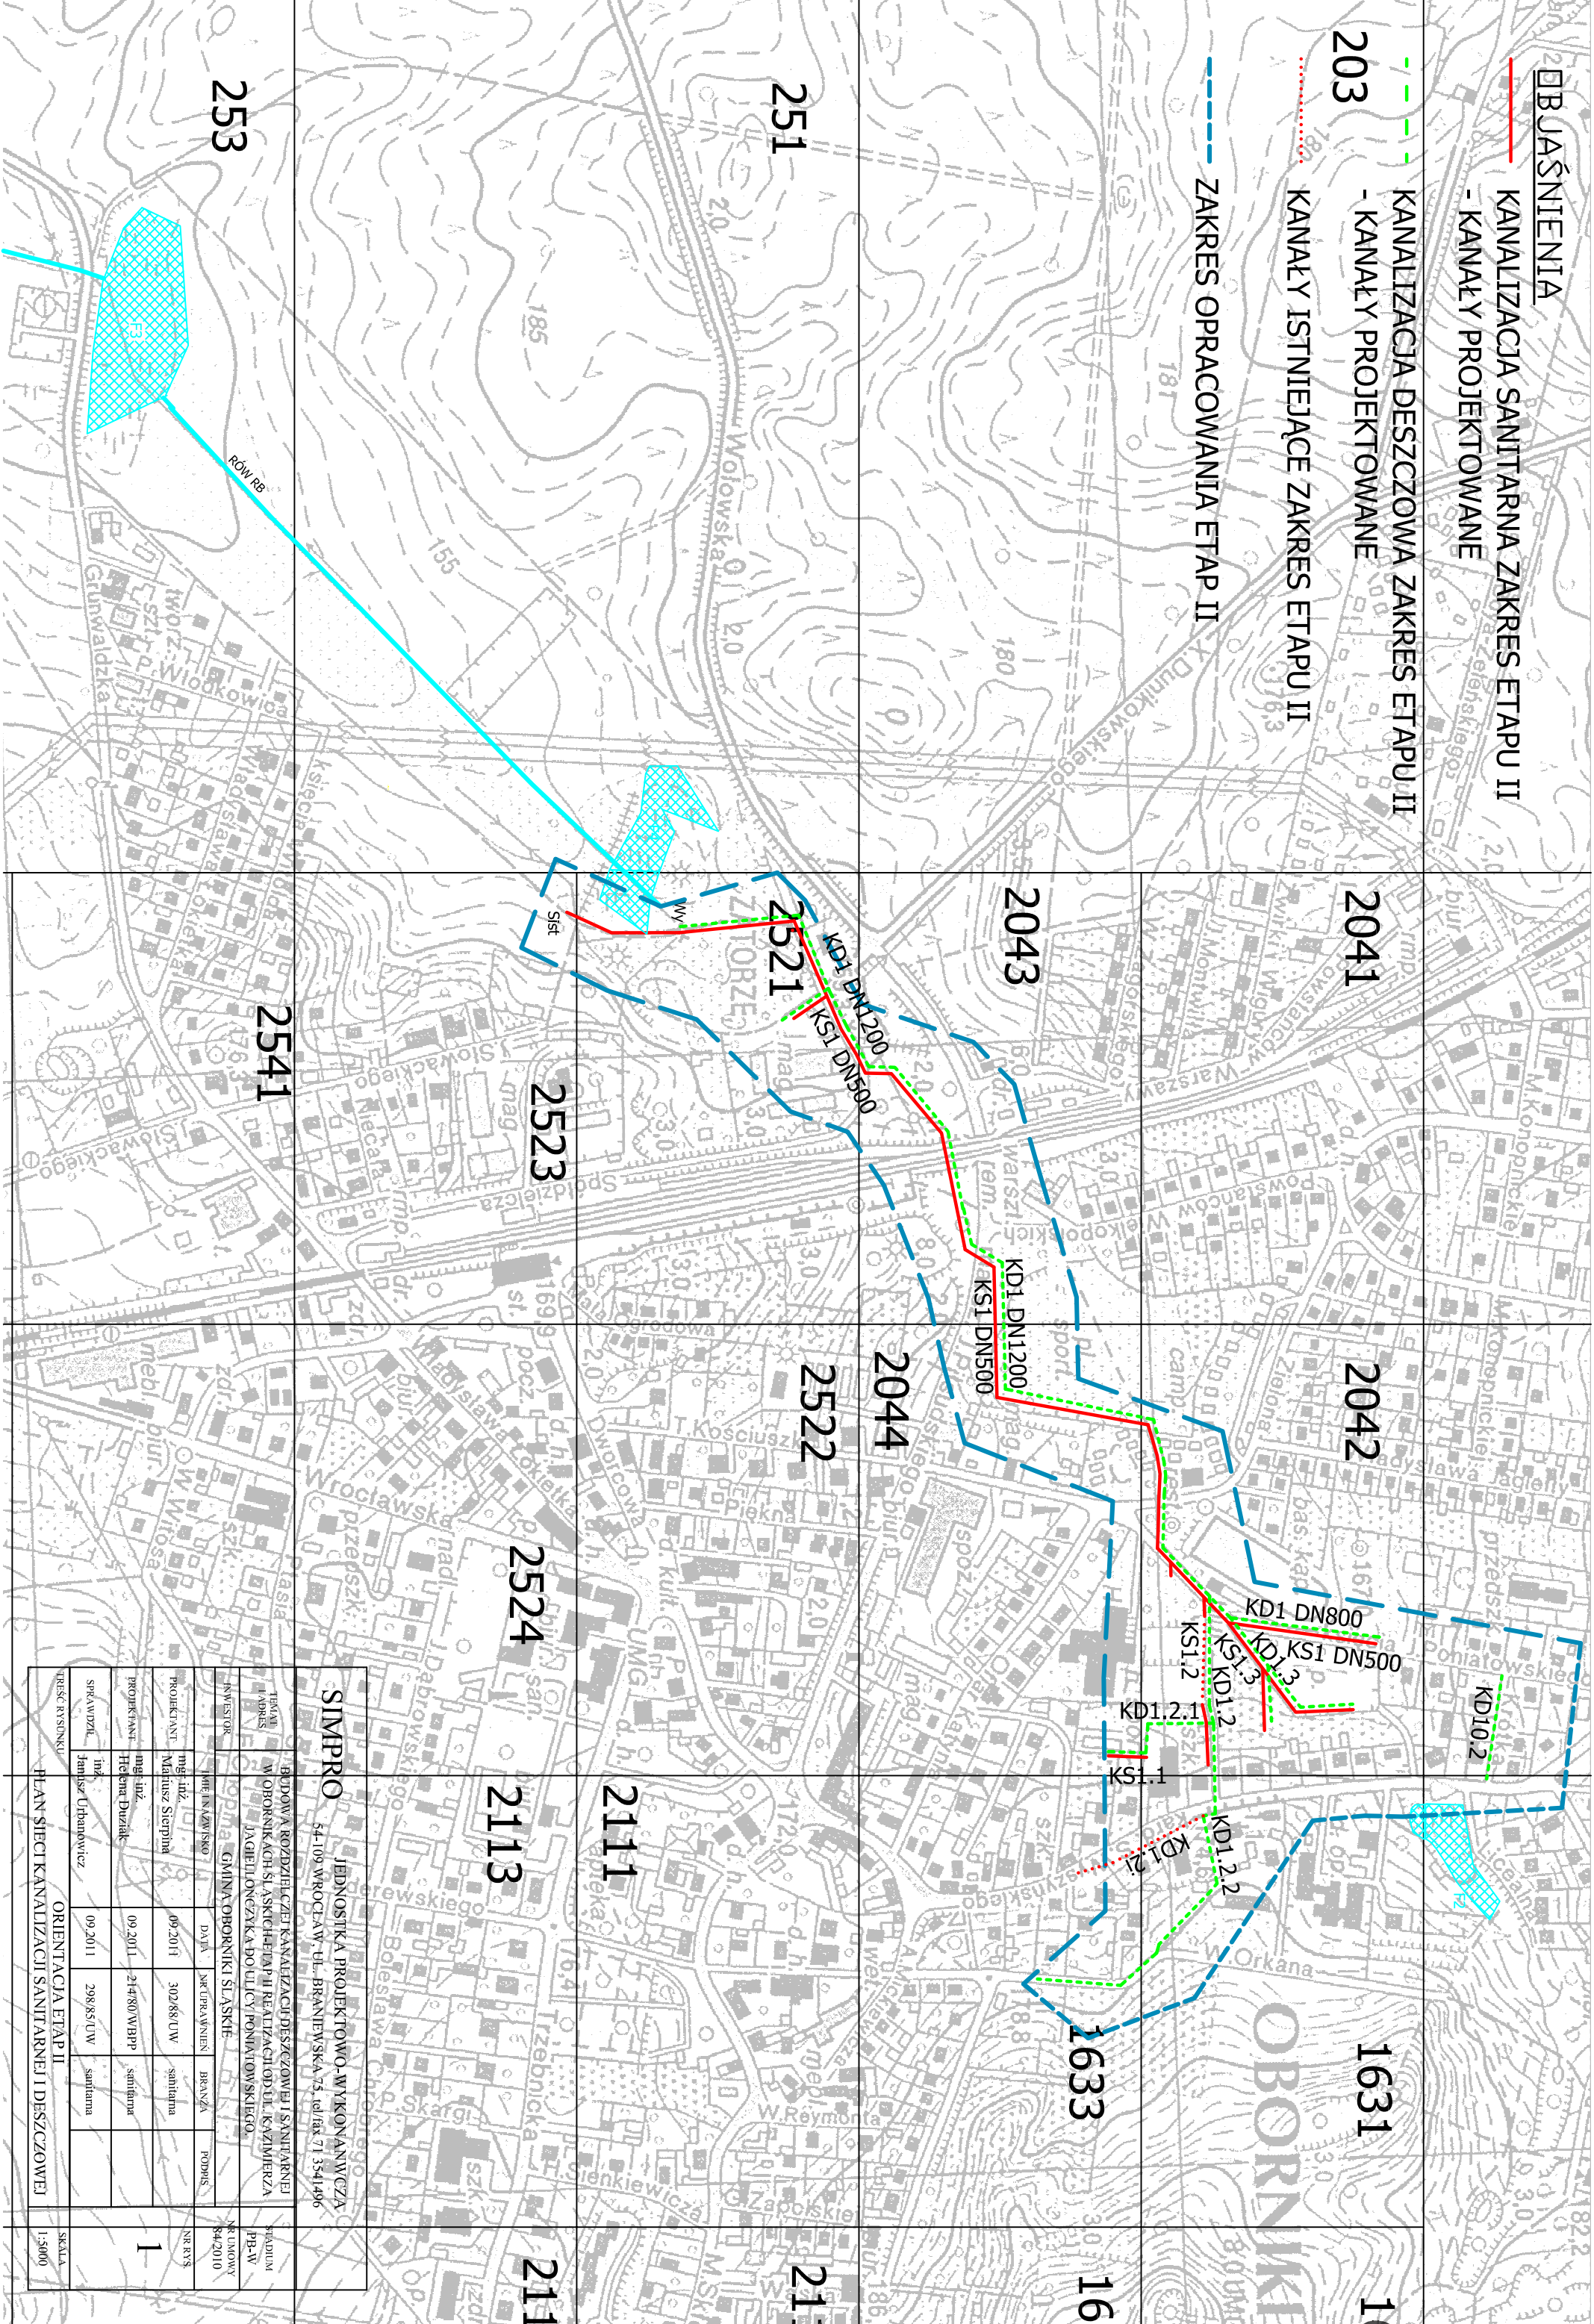

SIMPROM
 JEDNOSTKA PROJEKTOWO-WYKONAWCZA
 54-109 WROCŁAW, UL. BRANIEWSKA 75, tel./fax 71 3541496

INWESTOR	DATA	NR UPRAWNIEN	BRANŻA	PODRZES	NR UNOWY
MIEJNIAZWIŚCIE	09.2011	30286/LW	sanitarna		84.2010
PROJEKTANT	09.2011	-214/80/WBPP	sanitarna		
SPRAWDZIL	09.2011	298/85/LW	sanitarna		

TYP	DATA	NR UNOWY
PROJEKTANT	09.2011	84.2010
SPRAWDZIL	09.2011	84.2010

ORIENTACJA ETAP II
 PLAN SIECI KANALIZACJI SANITARNEJ I DESZCZOWEJ
 SKALA 1:5000