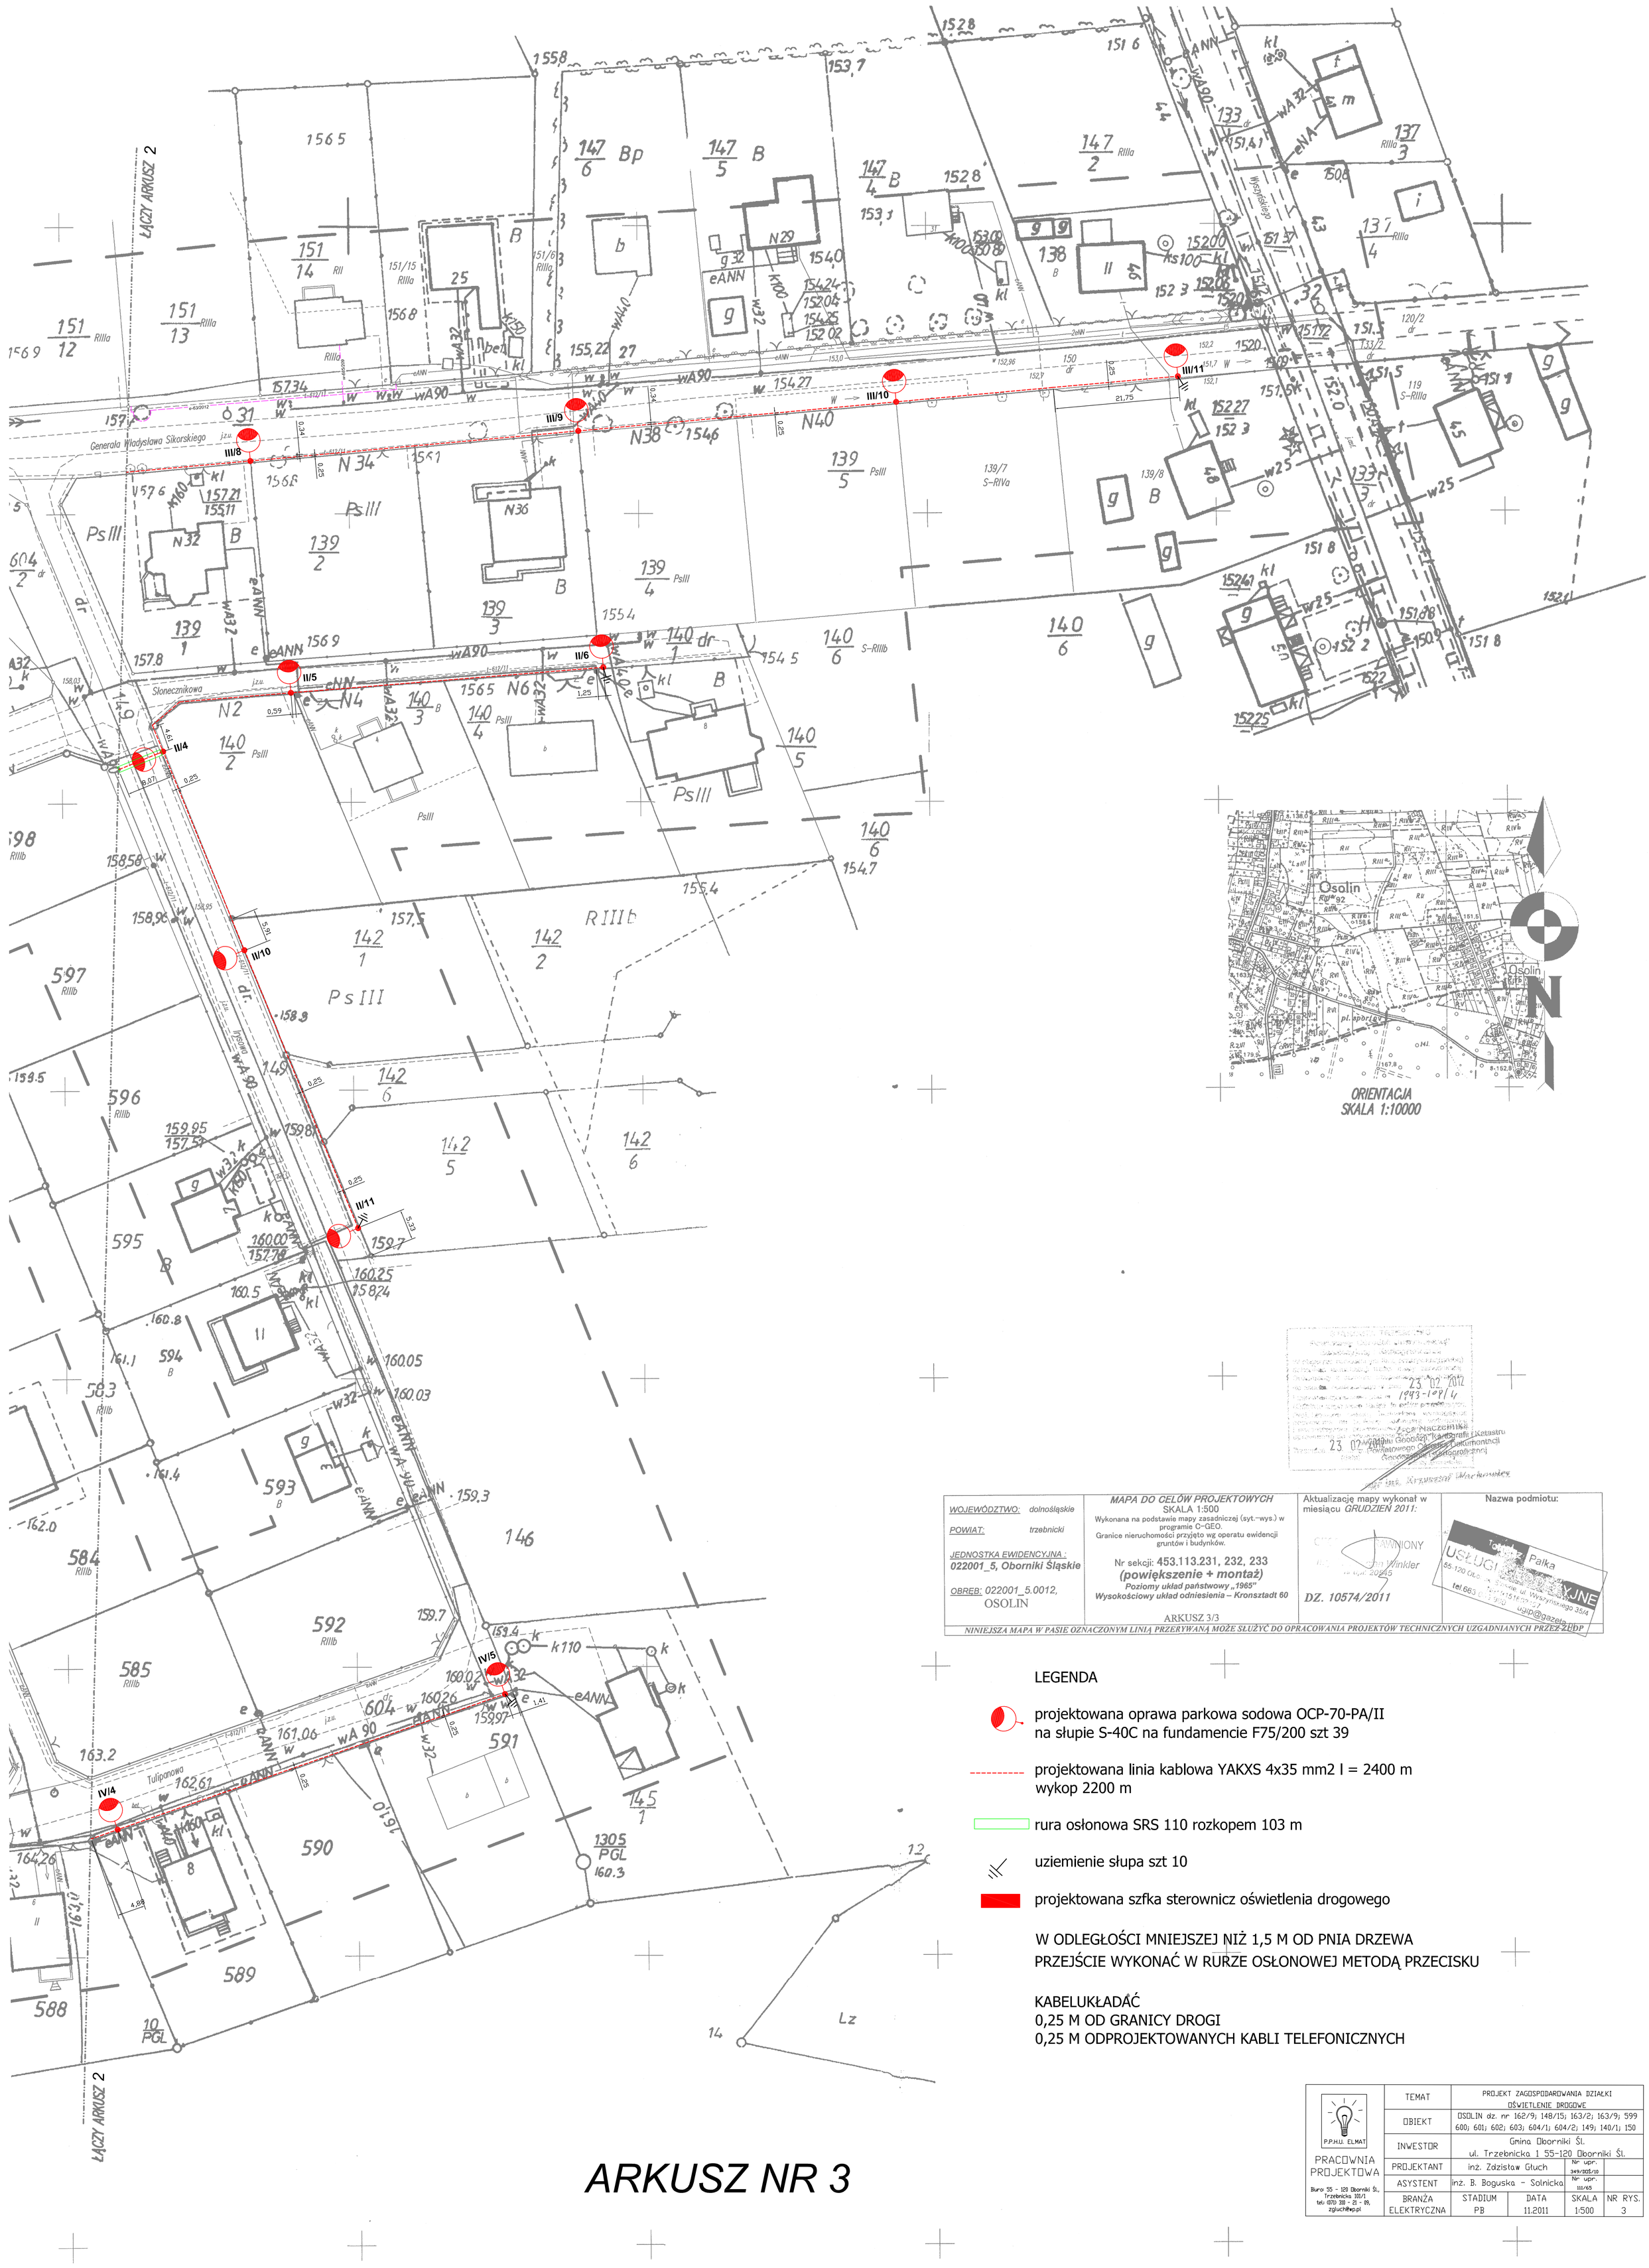

23 02 2012
1993-109/4

WOJEWÓDZTWO: dolnośląskie POWIAT: trzebnicki JEDNOSTKA EWIDENCYJNA : 022001_5, Oborniki Śląskie OBRĘB: 022001_5.0012, OSOLIN	MAPA DO CELÓW PROJEKTOWYCH SKALA 1:500 Wykonana na podstawie mapy zasadniczej (syt.–wys.) w programie O–GEO. Granice nieruchomości przyjęto wg operatu ewidencji gruntów i budynków. Nr sekcji: 453.113.231, 232, 233 (powiększenie + montaż) Poziomy układ państwowy „1965” Wysokościowy układ odniesienia – Kronsztadt 60 ARKUSZ 3/3	Aktualizację mapy wykonał w miesiącu GRUDZIEŃ 2011: OPRACOWANIE ZATWIERDZONY mgr inż. Stefan Winkler DZ. 10574/2011	Nazwa podmiotu: USŁUGI GEODEZYJNE Tomasz Pałka 55-120 Oborniki Śl. ul. Wyszyńskiego 35/4 tel. 663 [illegible] ugip@gazeta.pl

NINIEJSZA MAPA W PASIE OZNACZONYM LINIĄ PRZERYWANĄ MOŻE SŁUŻYĆ DO OPRACOWANIA PROJEKTÓW TECHNICZNYCH UZGADNIANYCH PRZEZ ZUDP

LEGENDA

- projektowana oprawa parkowa sodowa OCP-70-PA/II na słupie S-40C na fundamencie F75/200 szt 39
- projektowana linia kablowa YAKXS 4x35 mm2 l = 2400 m wykop 2200 m
- rura osłonowa SRS 110 rozkopem 103 m
- uziemienie słupa szt 10
- projektowana szfka sterownicz oświetlenia drogowego

W ODLEGŁOŚCI MNIEJSZEJ NIŻ 1,5 M OD PNIA DRZEWA PRZEJŚCIE WYKONAĆ W RURZE OSŁONOWEJ METODĄ PRZECISKU

KABELUKŁADAĆ
0,25 M OD GRANICY DROGI
0,25 M ODPROJEKTOWANYCH KABLI TELEFONICZNYCH

P.P.H.U. ELMAT PRACOWNIA PROJEKTOWA Biuro: 55 – 120 Oborniki Śl., Trzebnicka 101/1 tel: (071) 318 – 21 – 69, zgluch@wp.pl	TEMAT	PROJEKT ZAGOSPODAROWANIA DZIAŁKI OŚWIETLENIE DROGOWE		
	OBIEKT	OSOLIN dz. nr 162/9; 148/15; 163/2; 163/9; 599 600; 601; 602; 603; 604/1; 604/2; 149; 140/1; 150		
	INWESTOR	Gmina Oborniki Śl. ul. Trzebnicka 1 55-120 Oborniki Śl.		
	PROJEKTANT	inż. Zdzisław Głuch	Nr upr. 349/BOŚ/10	
	ASYSTENT	inż. B. Boguska – Solnicka	Nr upr. 111/65	
	BRANŻA ELEKTRYCZNA	STADIUM: PB DATA: 11.2011	SKALA: 1:500	NR RYS.: 3

ARKUSZ NR 3