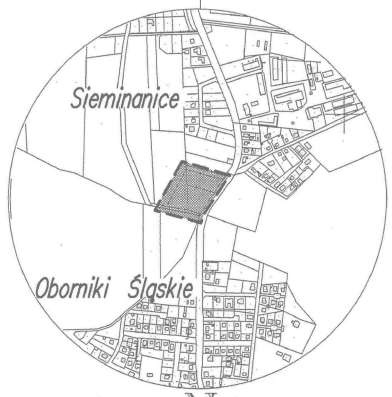

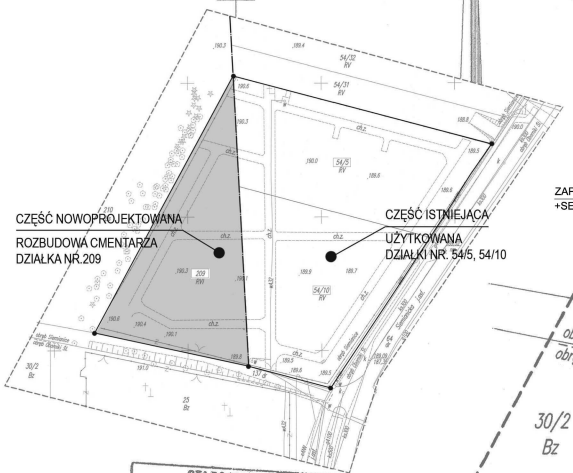

DOCELOWE POWIĘKSZENIE TERENU CMENTARZA

U/11
OBSZARY TERENU WYZNACZONE WEDŁUG MPZP
ZC/4

PLANOWANE PRZEDŁUŻENIE ALEI

PLANOWANE PRZEDŁUŻENIE ALEI

PRZEWIDYWANE WEJŚCIE DO NOWEGO TERENU CMENTARZA

ZAPLECZE TECHNICZNE +SELEKCJA ODPADÓW (KONTENERY)

2 x WC TOYA

szczegółowy plan zagospodarowania na rysunku PZ-4

szczegółowy plan zagospodarowania na rysunku PZ-3

szczegółowy plan zagospodarowania na rysunku PZ-2

szczegółowy plan zagospodarowania na rysunku PZ-1

DROGA PIESZO-JEZDNA

ISTNIEJĄCY CMENTARZ KOMUNALNY

obręb Siemianice
obręb Oborniki Śl.

LEGENDA:

- ZAKRES OPRACOWANIA-TEREN OBJETY PROJEKTEM
- ROZBUDOWA CMENTARZA O DZIAŁKĘ NR.209
- PUNKT GRANICZNY GEODEZYJNY
- CZĘŚĆ DZIAŁEK POZA OGRODZENIEM
- OGRODZENIE MUROWANE
- -GROBY MUROWANE (GROBOWCE) "E" , "F" , "G" , "H"
- -GROBY ZIEMNE(MOGIŁY) "A" , "B" , "C" , "D"
- KWATERY -KOLUMBARIA -ZESPOŁY "K1" , "K2" , "K3"
- -GROBY RODZINNE-URNOWE "R-U"
- -GROBY URNOWE-ZIEMNE "G-U"
- PROJEKTOWANA LOKALIZACJA KAPLIC
- REZERWA TERENU DLA DOCELOWEGO ROZWOJU(TRAWNIKI)
- ZIELEŃ NISKA
- ZIELEŃ PARKOWA
- ZIELEŃ IZOLACYJNA
- ZIELEŃ URZĄDZONA PRZED KOLUMBARIAMI
- PUNKT CZERPALNY WODY
- MIEJSCE CEREMONI - PLAC PRZED KRZYŻEM
- WEJŚCIE GŁÓWNE
- PRZEJŚCIE NA STARY CMENTARZ
- WJAZD GOSPODARCZY
- DROGA WEWNĘTRZNA (PIESZO-JEZDNA)
- ALEJA PIESZA-DOJAZD OBSŁUGI
- CIĄGI GROBOWE ZIEMNE
- CIĄGI GROBOWE MUROWANE
- DOJŚCIA DO GROBÓW
- KOSZE NA ODPADY
- WC "TOY TOY"
- OSŁONA MIEJSCA GROMADZENIA ODPADÓW
- USTAWIENIE KONTENERA
- PRYZMA ZIEMNA
- PRYZMA PIASKOWA

STAROSTA TRZEBNICKI
Powiatowy Ośrodek Dokumentacji Geodezyjnej i Kartograficznej
W obszarze oznaczonym linią przerywaną(grubą) dokonano aktualizacji treści mapy zasadniczej. Dokumenty z pomiaru uzupełniające przyjęto do zasobu powiatowego w dniu 10.01.2011
i zaewidencjonowano pod nr 2042-48/2010.
Niniejsza mapa może służyć do celów projektowych.
Projektowanie obiekty budowlanego wymagającego pozwolenia na budowę podlegającego wprowadzeniu i inwentaryzacji powykonawczej, wymaga uprawnień do wykonywania samodzielnych funkcji technicznych w budownictwie.
Trzebnica (data) (imię i nazwisko, podpis, stanowisko służbowe oraz pieczęć urzędowa)
mgr inż. Krystyna Wachowicz

województwo: dolnośląskie powiat trzebnicki gmina: Oborniki Śląskie obręb: SIEMIANICE	MAPA DO CELÓW PROJEKTOWYCH SKALA 1:500 Wykonana na podstawie mapy zasadniczej (syt-wys) w programie C-Geo v.7 Granice działek przyjęto wg operatu ewidencji gruntów i budynków. Nr sekcji 453.131.154 (powiększenie)	Aktualizację mapy w miesiącu: czerwcu 2010 r Wykonał GEODETA UPRAWNIONY mgr inż. Łukasz Stęplowski upr. zaw. nr 20025 DZ. 4419/2010 Data: 10.06.2010	USŁUGI GEODEZYJNO-KARTOGRAFICZNE Łukasz Stęplowski 55-100 Trzebnica, ul. Żeromskiego 22a/1 NIP 915 165 37 10, Reg 020343919 tel. 603 768 158

NINIEJSZA MAPA W PASIE OZNACZONYM PRZERYWANĄ LINIĄ MOŻE SŁUŻYĆ DO OPRACOWANIA PROJEKTÓW TECHNICZNYCH UZGADNIANYCH PRZEZ ZUDP

PRACOWNIA ARCHITEKTONICZNA RAFAŁ DUDZIK
UL. W. JAGIEŁŁY 18, 55-120 OBORNIKI ŚLĄSKIE. tel 509 041 967

inwestor:
GMINA OBORNIKI ŚLĄSKIE,
UL. TRZEBNICKA 1, 55-120 OBORNIKI ŚLĄSKIE

inwestycja:
ROZBUDOWA CMENTARZA KOMUNALNEGO W OBORNIKACH ŚLĄSKICH POŁOŻONEGO W SIEMIANICACH dz.nr.209,54/5,54/10

projektant mgr inż.arch. Beata Mańkowska-Zając	nr upr. 136/75/Wwm	
sprawdzający mgr inż.arch. Rafał Dudzik	nr upr. 170/00/DUW	

współpraca	dr inż.arch. Małgorzata Zając	skala:	nr rysunku
PROJEKT BUDOWLANY		1:500	Z-1
PROJEKT ZAGOSPODAROWANIA TERENU		09. 2011	
nazwa rysunku:	PLANSZA PODSTAWOWA		