


ZMIANA MIEJSCOWYCH PLANÓW ZAGOSPODAROWANIA
PRZESTRZENNEGO MIASTA OBORNIKI ŚLĄSKIE


Rysunek Planu skala 1: 1000

Załącznik nr 13 do uchwały nr LIII/480/14 Rady Miejskiej w Obornikach Śląskich
z dnia 30 października 2014r.

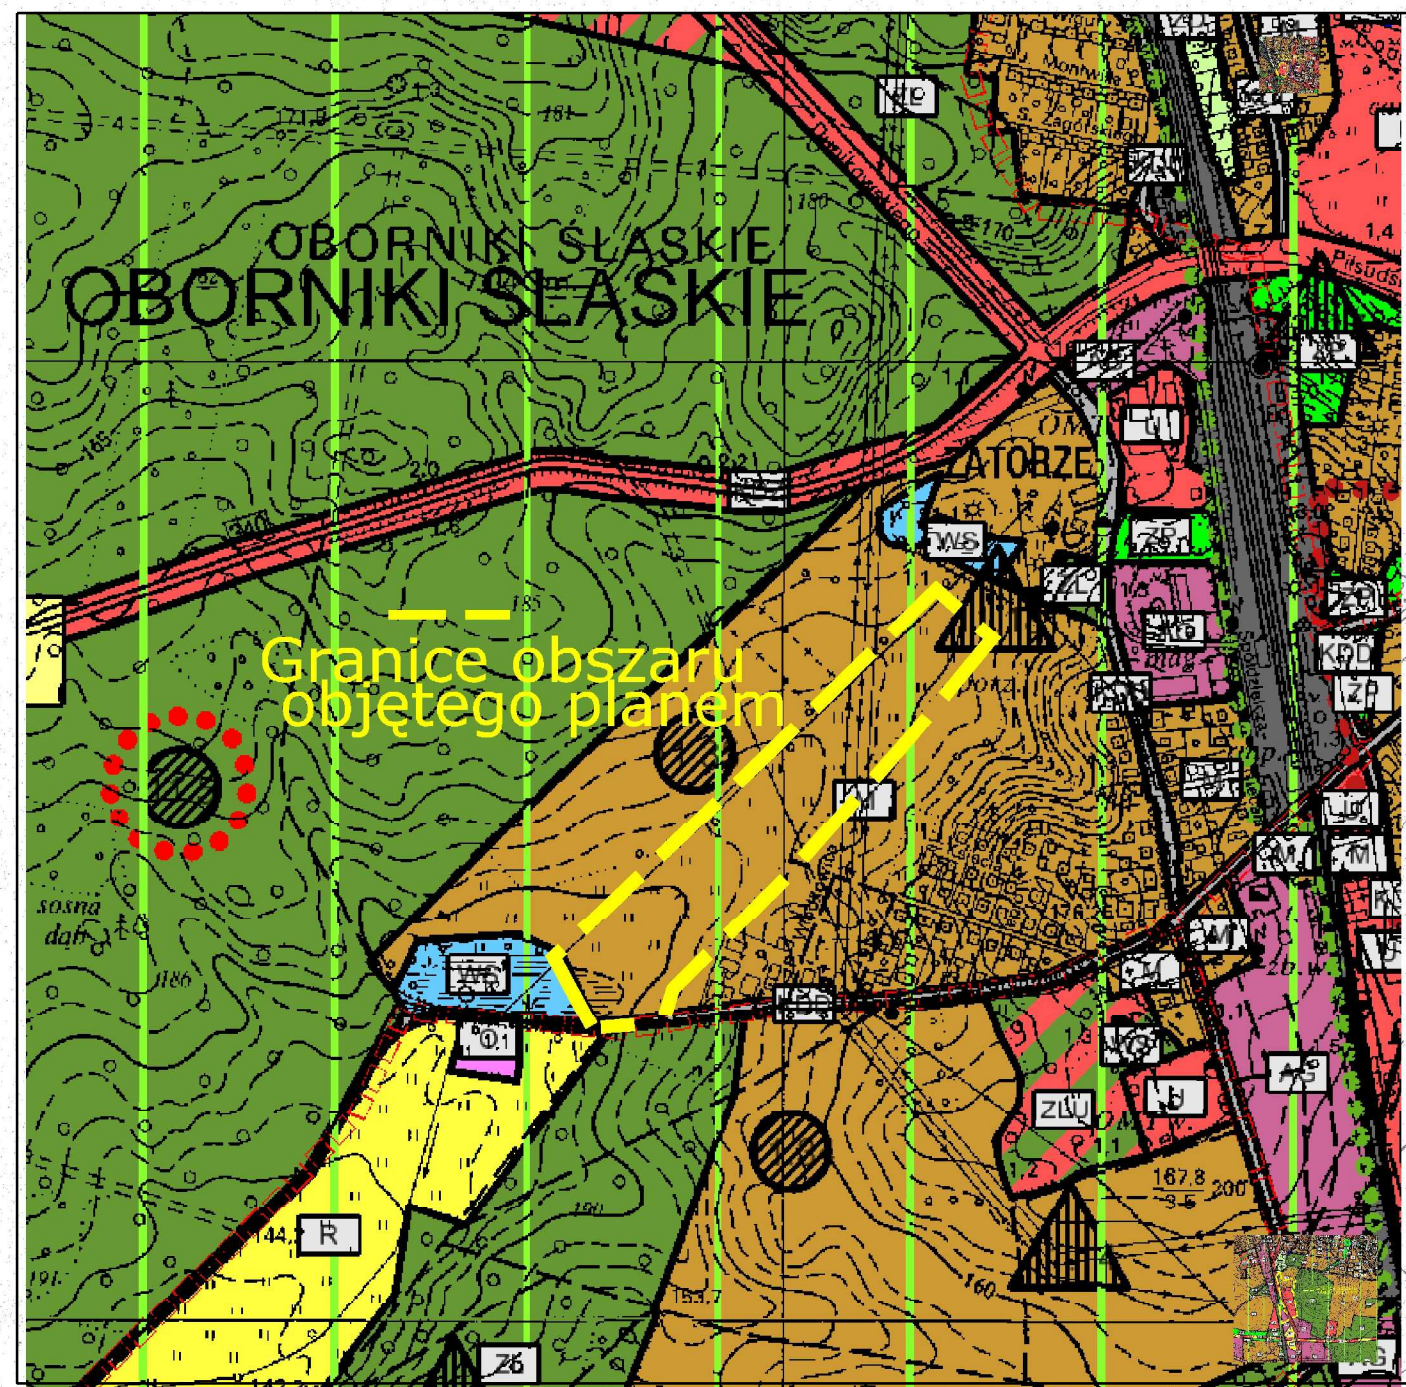

13

WYRYS ZE STUDIUM UWARUNKOWAŃ
I KIERUNKÓW ZAGOSPODAROWANIA
PRZESTRZENNEGO GMINY

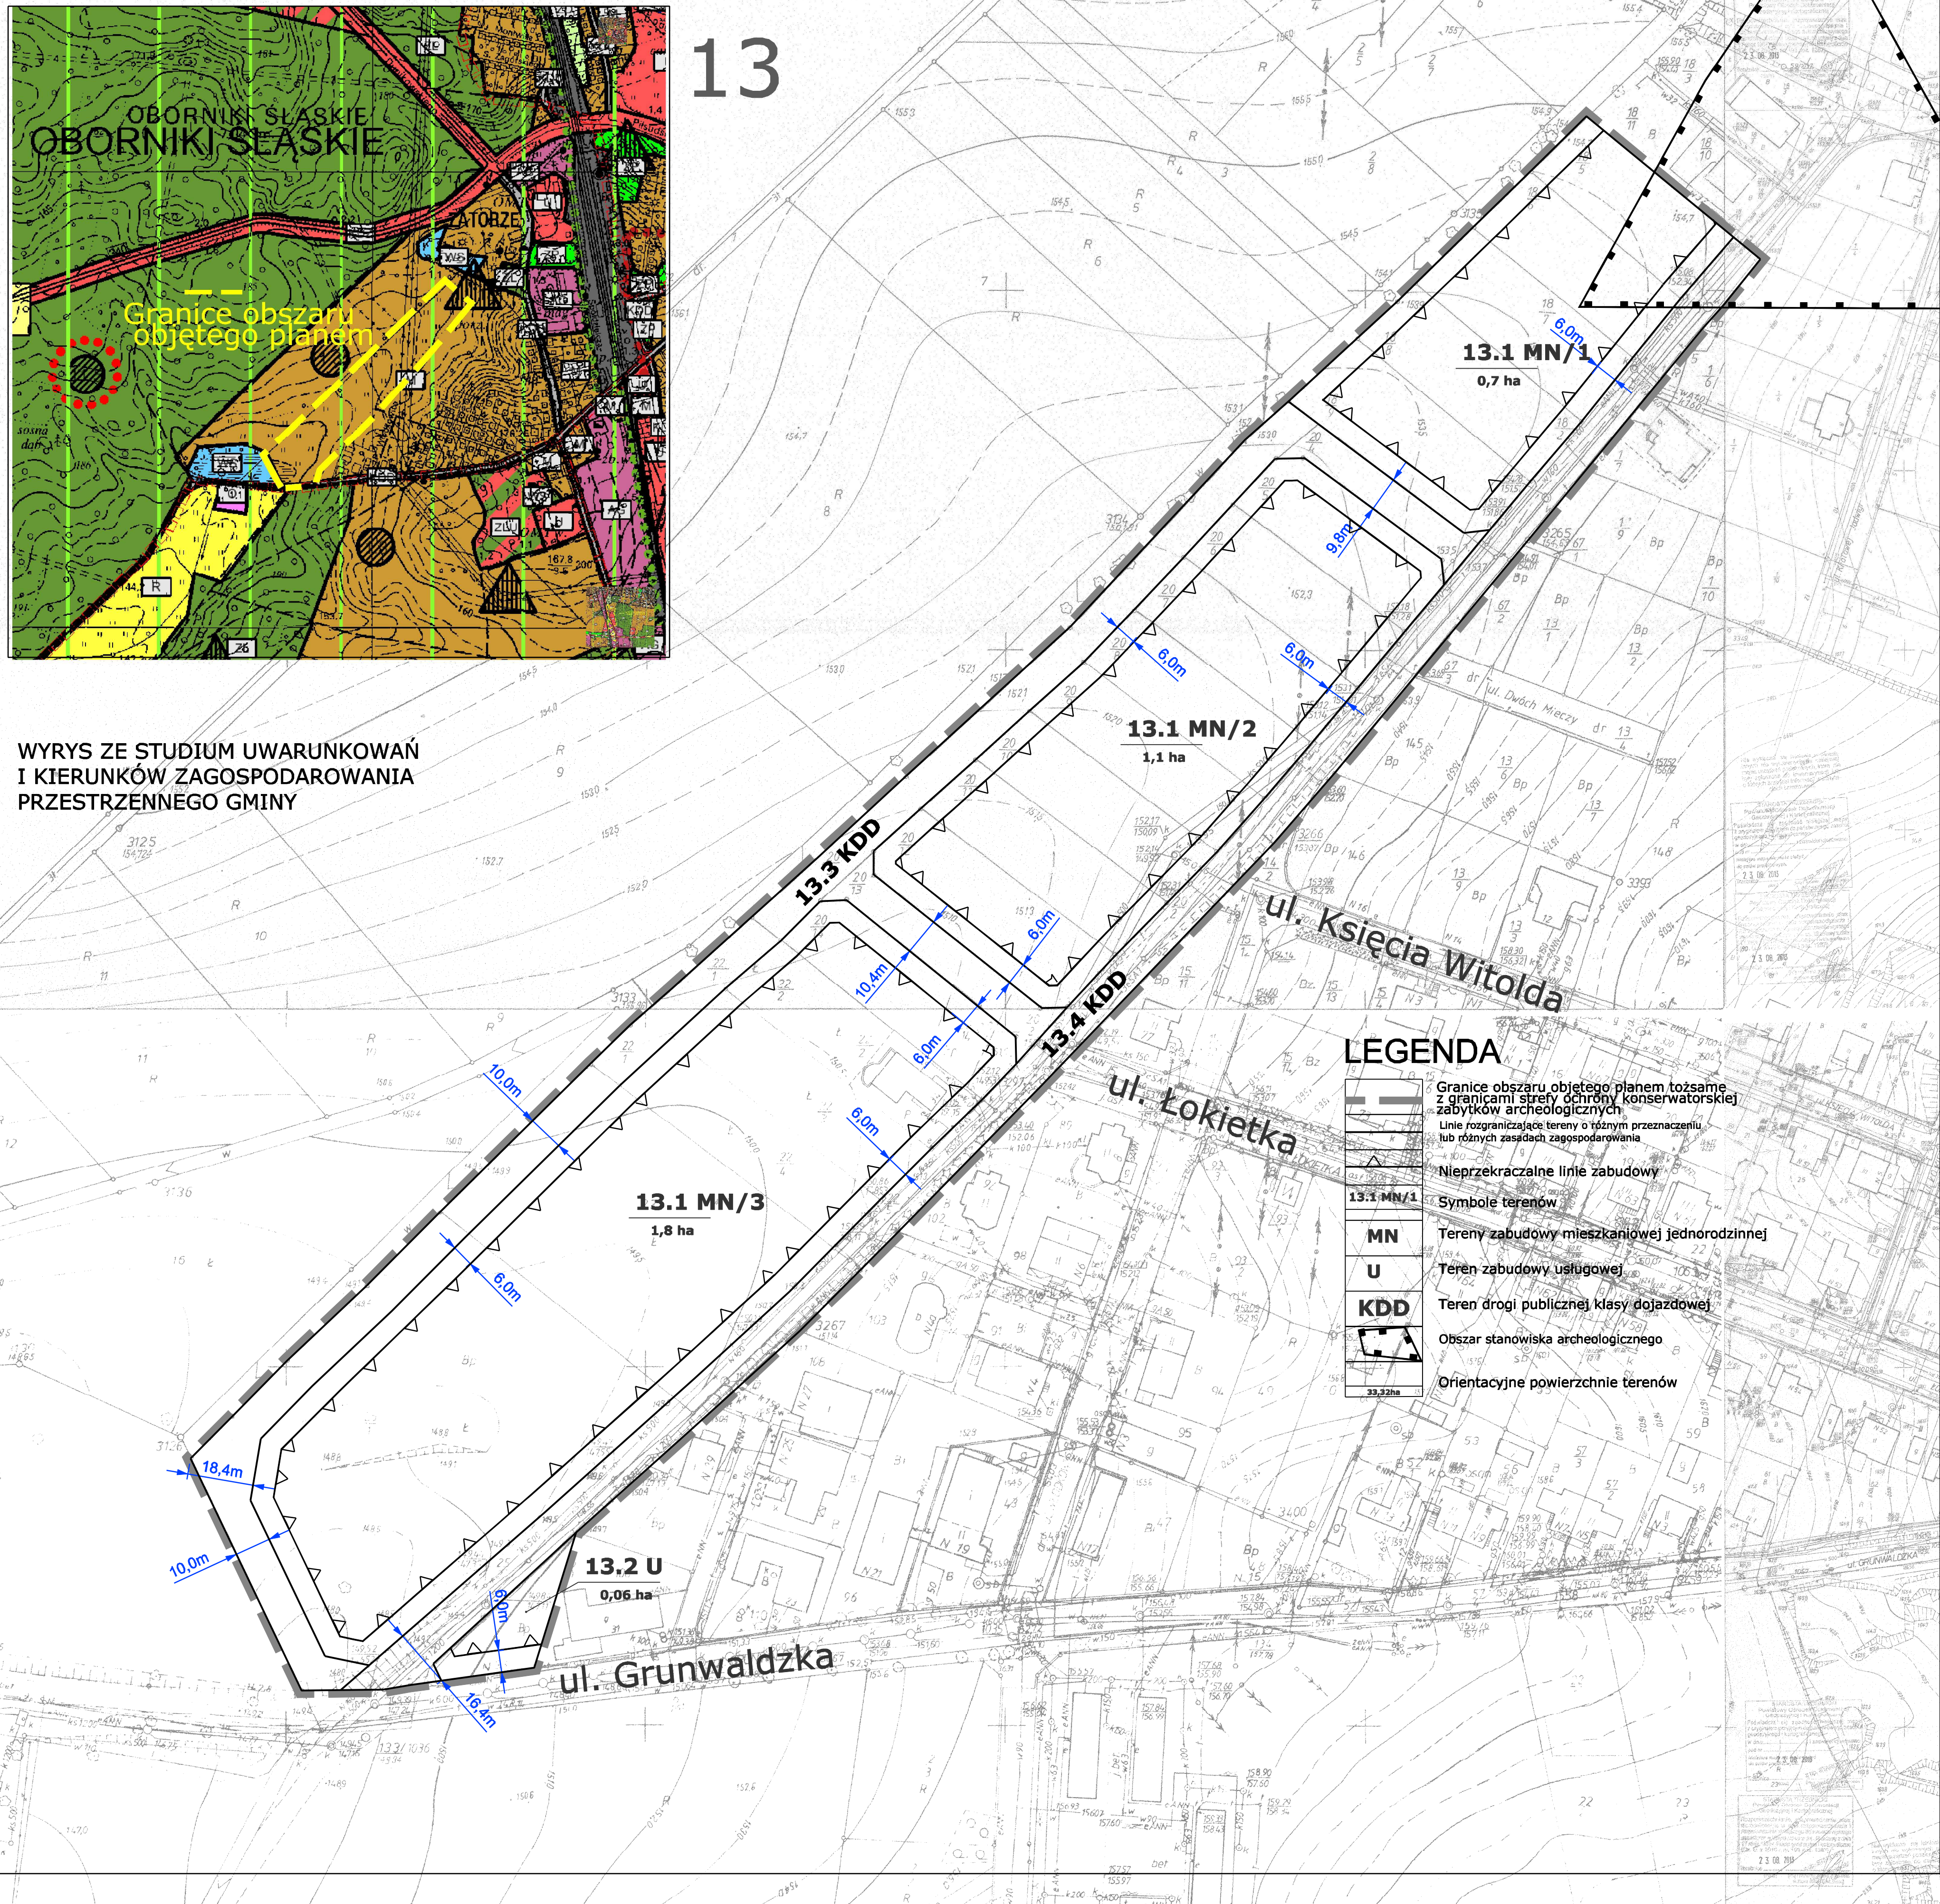

LEGENDA

- Granicę obszaru objętego planem tożsame z granicami strefy ochrony konserwatorskiej
- Linie rozgraniczające tereny o różnym przeznaczeniu lub różnych zasadach zagospodarowania
- Nieprzekraczalne linie zabudowy
- 13.1 MN/1
- Symbole terenów
- MN
- Tereny zabudowy mieszkaniowej jednorodzinnej
- U
- Teren zabudowy usługowej
- KDD
- Teren drogi publicznej klasy dojazdowej
- Obszar stanowiska archeologicznego
- Orientacyjne powierzchnie terenów