

SIEDZIBA FIRMY:

Nowosielce ul. Tobiasza 3  
55-120 Oborniki Śląskie  
NIP: 915 137 09 52

e-mail: m.wilczak@ogrody-pak.pl  
www.ogrody-pak.pl  
tel. +48 606 458 104  
+48 604 605 037

ADRES KORESPONDENCYJNY – BIURO:

ul. Trzebnicka 36/7  
55-120 Oborniki Śląskie

e-mail: biuro@ogrody-pak.pl  
tel. +48 533 832 646

## OPERAT DENDROLOGICZNY - UZUPEŁNIENIE

EGZ. 1

**Nazwa inwestycji:**

Inwentaryzacja dendrologiczna  
ciągu pieszo-rowerowego Oborniki Śląskie – Wilczyn –  
**- UZUPEŁNIENIE Z 04.2015r.**

**Lokalizacja inwestycji:**

Pas drogi wojewódzkiej nr 343 Oborniki Śląskie - Wilczyn  
działka nr 8 obręb 0001 arkusz 44, dz. nr 20 obręb 0001 arkusz 43,  
dz. nr 41/392 obręb 0001 arkusz 44, dz. nr 391/391 obręb 0021

**Inwestor:**

Gmina Oborniki Śląskie  
Ul. Trzebnicka 1  
55-120 Oborniki Śląskie

**Projektant główny (zlecniodawca):**

FRIED-POL Paweł Fried  
Al. Kromera 12/7  
51-163 Wrocław  
Biuro: ul. Kłodnicka 2 G  
54-218 Wrocław

Autorzy opracowania:

**Pracownia Architektury Krajobrazu**  
Zespół projektowy pod nadzorem:  
mgr Małgorzata Wilczak  
- dendrolog

**PODPIS:**

**SPIS TREŚCI OPRACOWANIA:**

<b>Lp.</b>	<b>Tytuł działu</b>	<b>Strona opracowania</b>	
<b>I.</b>	<b>STRONA TYTUŁOWA</b>	str.	<b>0</b>
<b>II.</b>	<b>SPIS TREŚCI</b>	str.	<b>1</b>
<b>III.</b>	<b>CZĘŚĆ OPISOWA</b>	str.	<b>2</b>
1.	Informacje ogólne	str.	3
<b>IV.</b>	<b>ZAŁĄCZNIKI</b>		
1.	Inwentaryzacja dendrologiczna - wykaz	str.	4
<b>V.</b>	<b>CZĘŚĆ RYSUNKOWA</b>		
1	Inwentaryzacja dendrologiczna (skala 1:500)		1

## 1. INFORMACJE OGÓLNE

W trakcie znaczenia w terenie, zaistniała konieczność usunięcia dodatkowych drzew, kolidujących bezpośrednio z inwestycją. W porozumieniu z geodetą, projektant wytyczył drzewa kolidujące. Drzewa zostały oznaczone i scharakteryzowane w zestawieniu tabelarycznym poniżej. Oznaczone w kolumnie „Uwagi” do usunięcia z uwagi na kolizję z przebiegiem ścieżki rowerowej. Pozostały drzewostan należy zabezpieczyć w trakcie prowadzenia budowy zgodnie z uwagami zawartymi w dokumentacji z 11.2013r. Drzewa rosnące bezpośrednio przy skrajni, podkrzesać na zakładaną przepisami wysokość. Ciecia wykonać profesjonalnie, z zachowaniem zasad chirurgii drzew. W dniu uzupełniania dokumentacji w drzewostanie nie zauważono występowania gniazd ptasich, jednakże przed przystąpieniem do prac należy przeprowadzić wizję w terenie potwierdzającą brak gniazd. Jeżeli wystąpią gniazda, prac nie należy prowadzić w okresie lęgowym ptaków.

## 2. INWENTARYZACJA DENDROLOGICZNA

W ramach prowadzonych prac wykonano inwentaryzację drzew rosnących w pasie drogi wojewódzkiej nr 343 Oborniki Śląskie – Wilczyn działka nr 8 obręb 0001 arkusz 44, dz. nr 20 obręb 0001 arkusz 43, dz. nr 41/392 obręb 0001 arkusz 44, dz. nr 391/391 obręb 0021, w zakresie terytorialnym określonym na mapie- inwentaryzacji dendrologicznej.

Prace terenowe wykonano w dniu 09.04.2015r. Obejmowały one:

- rozpoznanie gatunków drzew (nomenklatura polska i łacińska),
- pomiar obwodów, wysokości i rzutów koron drzew,
- naniesienie inwentaryzowanych pozycji na arkusze map,
- zgromadzenie informacji dodatkowych (ocena stanu zdrowotności drzew, zalecenia i inne);
- wykonanie materiału fotograficznego.

Pozycje 31,32,33 zawarte w dokumentacji z 11.2013r. zostały ponownie zinwentaryzowane uaktualnione (nr inwentaryzacyjny 31=22U, 32=21U, 33=29U). Poza zakresem opracowania uzupełniającego, w okresie przejściowym pomiędzy 2013 rokiem a dniem dzisiejszym, wyrosły drzewa i krzewy w wieku <10 lat. Drzewa które dotychczas zakwalifikowano jako nieprzekraczające 10 lat, urosły (poz. 29U)


lp.	nr działki	numer ewidencyjny drzewa	OPIS TECHNICZNY DRZEW			
			Nazwa gatunkowa polska	Nazwa gatunkowa łacińska	obwód drzewa na wysok. 130, pow. krzewów [cm] - [m2]	Uwagi dodatkowe - opis stanu zdrowotnego drzewa, Zalecenia
1	20 Am-43 obręb Oborniki Śląskie 0001	1U	Dąb bezszypułkowy	Quercus petraea	257	Do zabezpieczenia w okresie budowy. Drzewo szczególnie cenne przyrodniczo
2	4/392 AM-43 obręb Oborniki Śląskie 0001	2U	Dąb bezszypułkowy	Quercus petraea	255	Do zabezpieczenia w okresie budowy. Drzewo szczególnie cenne przyrodniczo
3		3U	Dąb bezszypułkowy	Quercus petraea	92	Drzewo koliduje z planowaną inwestycją. Do usunięcia.
4		4U	Dąb bezszypułkowy	Quercus petraea	101	Drzewo koliduje z planowaną inwestycją. Do usunięcia.
5		5U	Dąb bezszypułkowy	Quercus petraea	63	Drzewo nie koliduje z planowaną inwestycją. Do zabezpieczenia i

						ochrony w okresie budowy.
6		<b>6U</b>	Dąb bezszypułkowy	Quercus petraea	72	Drzewo nie koliduje z planowaną inwestycją. Do zabezpieczenia i ochrony w okresie budowy.
7	4/392 AM-43 obręb Oborniki Śląskie 0001	<b>7U</b>	Dąb bezszypułkowy	Quercus petraea	80	Drzewo nie koliduje z planowaną inwestycją. Do zabezpieczenia i ochrony w okresie budowy.
8		<b>8U</b>	Dąb czerwony	Quercus rubra	95	Drzewo nie koliduje z planowaną inwestycją. Do zabezpieczenia i ochrony w okresie budowy.
9		<b>9U</b>	Dąb czerwony	Quercus rubra	68	Drzewo nie koliduje z planowaną inwestycją. Do zabezpieczenia i ochrony w okresie budowy.
10		<b>10U</b>	Dąb czerwony	Quercus rubra	85	Drzewo nie koliduje z planowaną inwestycją. Do zabezpieczenia i ochrony w okresie budowy.
11		<b>11U</b>	Dąb czerwony	Quercus rubra	65	Drzewo nie koliduje z planowaną inwestycją. Do zabezpieczenia i ochrony w okresie budowy.
12		<b>12U</b>	Dąb bezszypułkowy	Quercus petraea	88	Drzewo koliduje z planowaną inwestycją. Do usunięcia.
13		<b>13U</b>	Dąb bezszypułkowy	Quercus petraea	101	Drzewo nie koliduje z planowaną inwestycją. Do zabezpieczenia i ochrony w okresie budowy.
14	391/391 Obręb Wilczyn 0021	<b>14U</b>	Lipa drobnolistna	Tilia cordata	77	Drzewo nie koliduje z planowaną inwestycją. Do zabezpieczenia i ochrony w okresie budowy.
15		<b>15U</b>	Lipa drobnolistna	Tilia cordata	58	Drzewo nie koliduje z planowaną inwestycją. Do zabezpieczenia i ochrony w okresie budowy.
16		<b>16U</b>	Lipa drobnolistna	Tilia cordata	37	Drzewo nie koliduje z planowaną inwestycją. Do zabezpieczenia i ochrony w okresie budowy.
17		<b>17U</b>	Lipa drobnolistna	Tilia cordata	64	Drzewo nie koliduje z planowaną inwestycją. Do zabezpieczenia i ochrony w okresie budowy.
18		<b>18U</b>	Lipa drobnolistna	Tilia cordata	78	Drzewo nie koliduje z planowaną inwestycją. Do zabezpieczenia i ochrony w okresie budowy.
19		<b>19U</b>	Dąb bezszypułkowy	Quercus petraea	85	Drzewo nie koliduje z planowaną inwestycją. Do zabezpieczenia i ochrony w okresie budowy.
20		<b>20U</b>	Dąb bezszypułkowy	Quercus petraea	51	Drzewo nie koliduje z planowaną inwestycją. Do zabezpieczenia i ochrony w okresie budowy.
21		<b>21U</b>	Dąb bezszypułkowy	Quercus petraea	66	Drzewo koliduje z planowaną inwestycją. Do usunięcia.
22		<b>22U</b>	Dąb bezszypułkowy	Quercus petraea	67	Drzewo koliduje z planowaną inwestycją. Do usunięcia.
23		<b>23U</b>	Lipa drobnolistna	Tilia cordata	42	Drzewo nie koliduje z planowaną inwestycją. Do zabezpieczenia i

						ochrony w okresie budowy.
24		<b>24U</b>	Lipa drobnolistna	Tilia cordata	64	Drzewo nie koliduje z planowaną inwestycją. Do zabezpieczenia i ochrony w okresie budowy.
25		<b>25U</b>	Dąb bezszypułkowy	Quercus petraea	66	Drzewo koliduje z planowaną inwestycją. Do usunięcia.
26		<b>26U</b>	Lipa drobnolistna	Tilia cordata	81	Drzewo koliduje z planowaną inwestycją. Do usunięcia.
27		<b>27U</b>	Lipa drobnolistna	Tilia cordata	37	Drzewo koliduje z planowaną inwestycją. Do usunięcia.
28		<b>28U</b>	Dąb czerwony	Quercus rubra	140	Drzewo nie koliduje z planowaną inwestycją. Do zabezpieczenia i ochrony w okresie budowy.
29	Droga - obręb Oborniki Śląskie 0001	<b>29U</b>	Dąb bezszypułkowy, olsza szara, sosna zwyczajna, topola w odm., wierzba	Quercus petraea, Alnus incana, prunus sylvestrica, salix, populus	32,36,42, 19,21,38, 25,28,28, 24,21,36, 37,21,23, 22,24,18, 21,28,37	Drzewa odroślowe, rosnące w rowie przydrożnym wieku <10 lat, a także w wieku >10 lat (obwody wg wykazu). Kolidują z inwestycją. Do usunięcia

DRZEWA DO USUNIĘCIA, kolidujące wg wskazań projektanta:

1 - Drzewa kolidujące z planowaną inwestycją: 3U, 4U, 12U, 21U, 22U, 25U-27U, 29U.

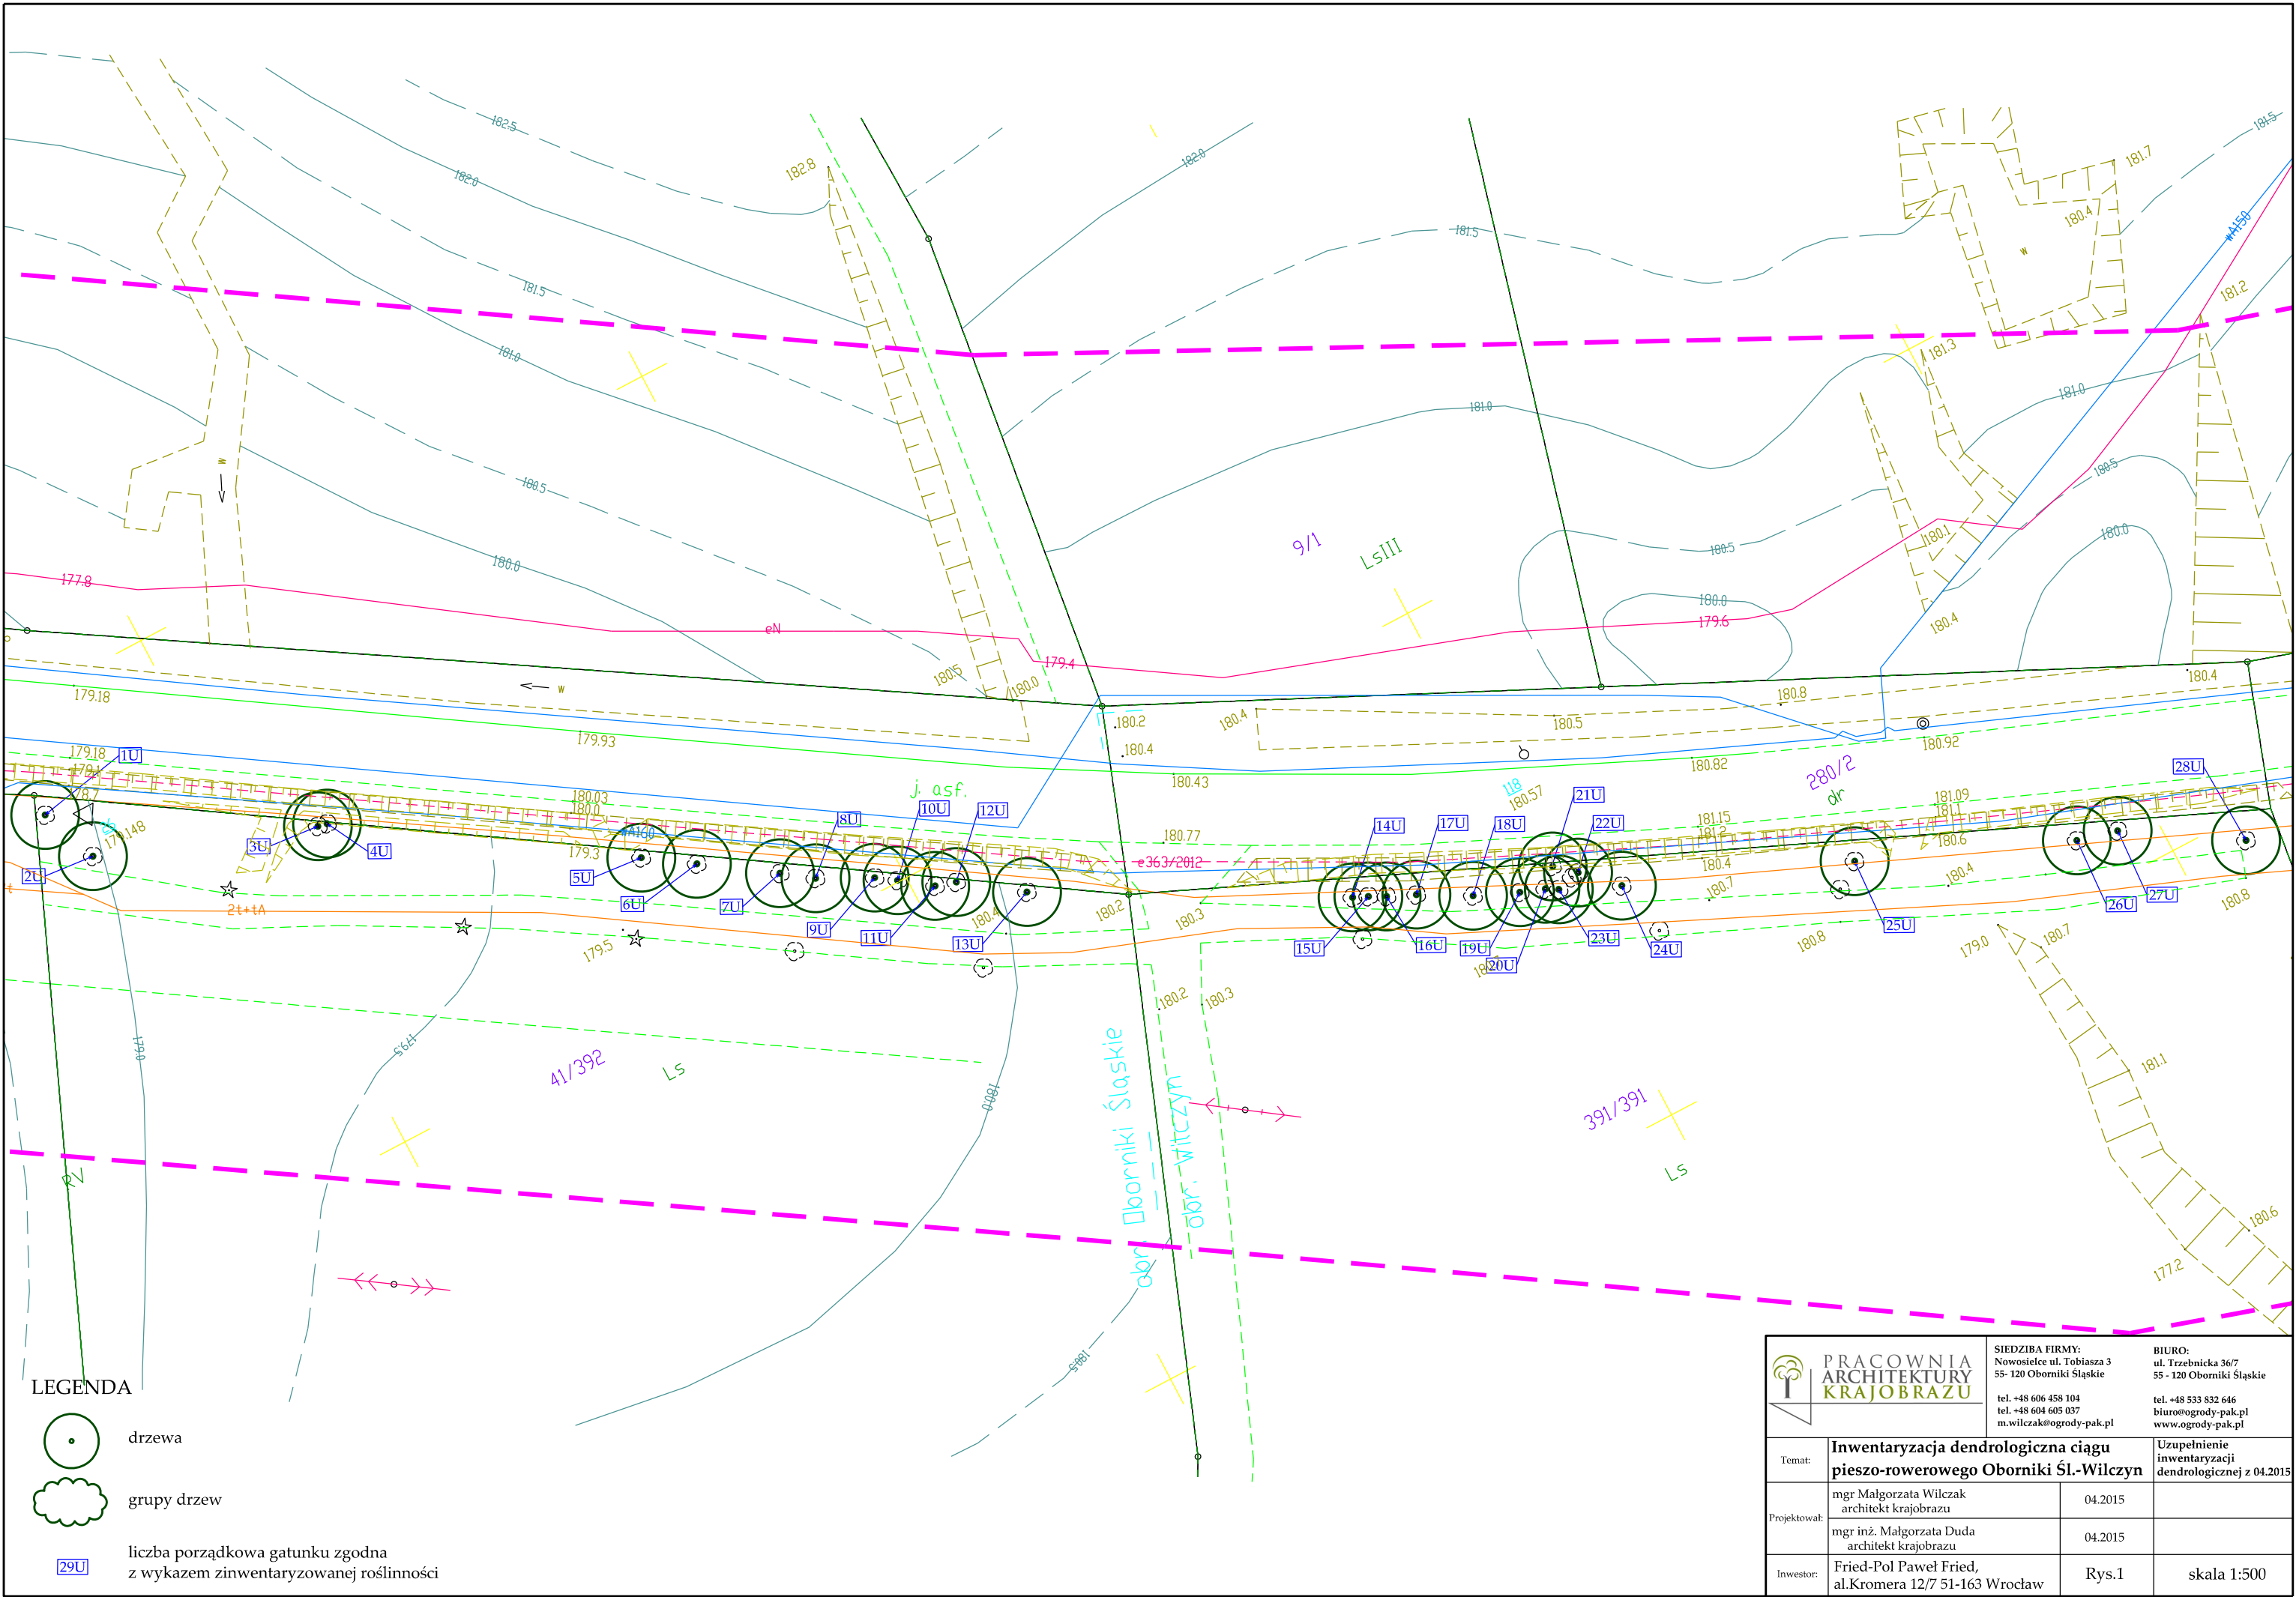

LEGENDA



drzewa



grupy drzew

29U

liczba porządkowa gatunku zgodna  
z wykazem zinventaryzowanej roślinności

 <div>PRACOWNIA ARCHITEKTURY KRAJOBRAZU</div>		SIEDZIBA FIRMY: Nowosielce ul. Tobiasza 3 55-120 Oborniki Śląskie  tel. +48 606 458 104 tel. +48 604 605 037 m.wilczak@ogrody-pak.pl		BIURO: ul. Trzebnicka 36/7 55 - 120 Oborniki Śląskie  tel. +48 533 832 646 biuro@ogrody-pak.pl www.ogrody-pak.pl	
Temat:		Inwentaryzacja dendrologiczna ciągu pieszo-rowerowego Oborniki Śl.-Wilczyn		Uzupełnienie inwentaryzacji dendrologicznej z 04.2015	
Projektował:		mgr Małgorzata Wilczak architekt krajobrazu	04.2015		
		mgr inż. Małgorzata Duda architekt krajobrazu	04.2015		
Inwestor:		Fried-Pol Paweł Fried, al.Kromera 12/7 51-163 Wrocław	Rys.1	skala 1:500	

