


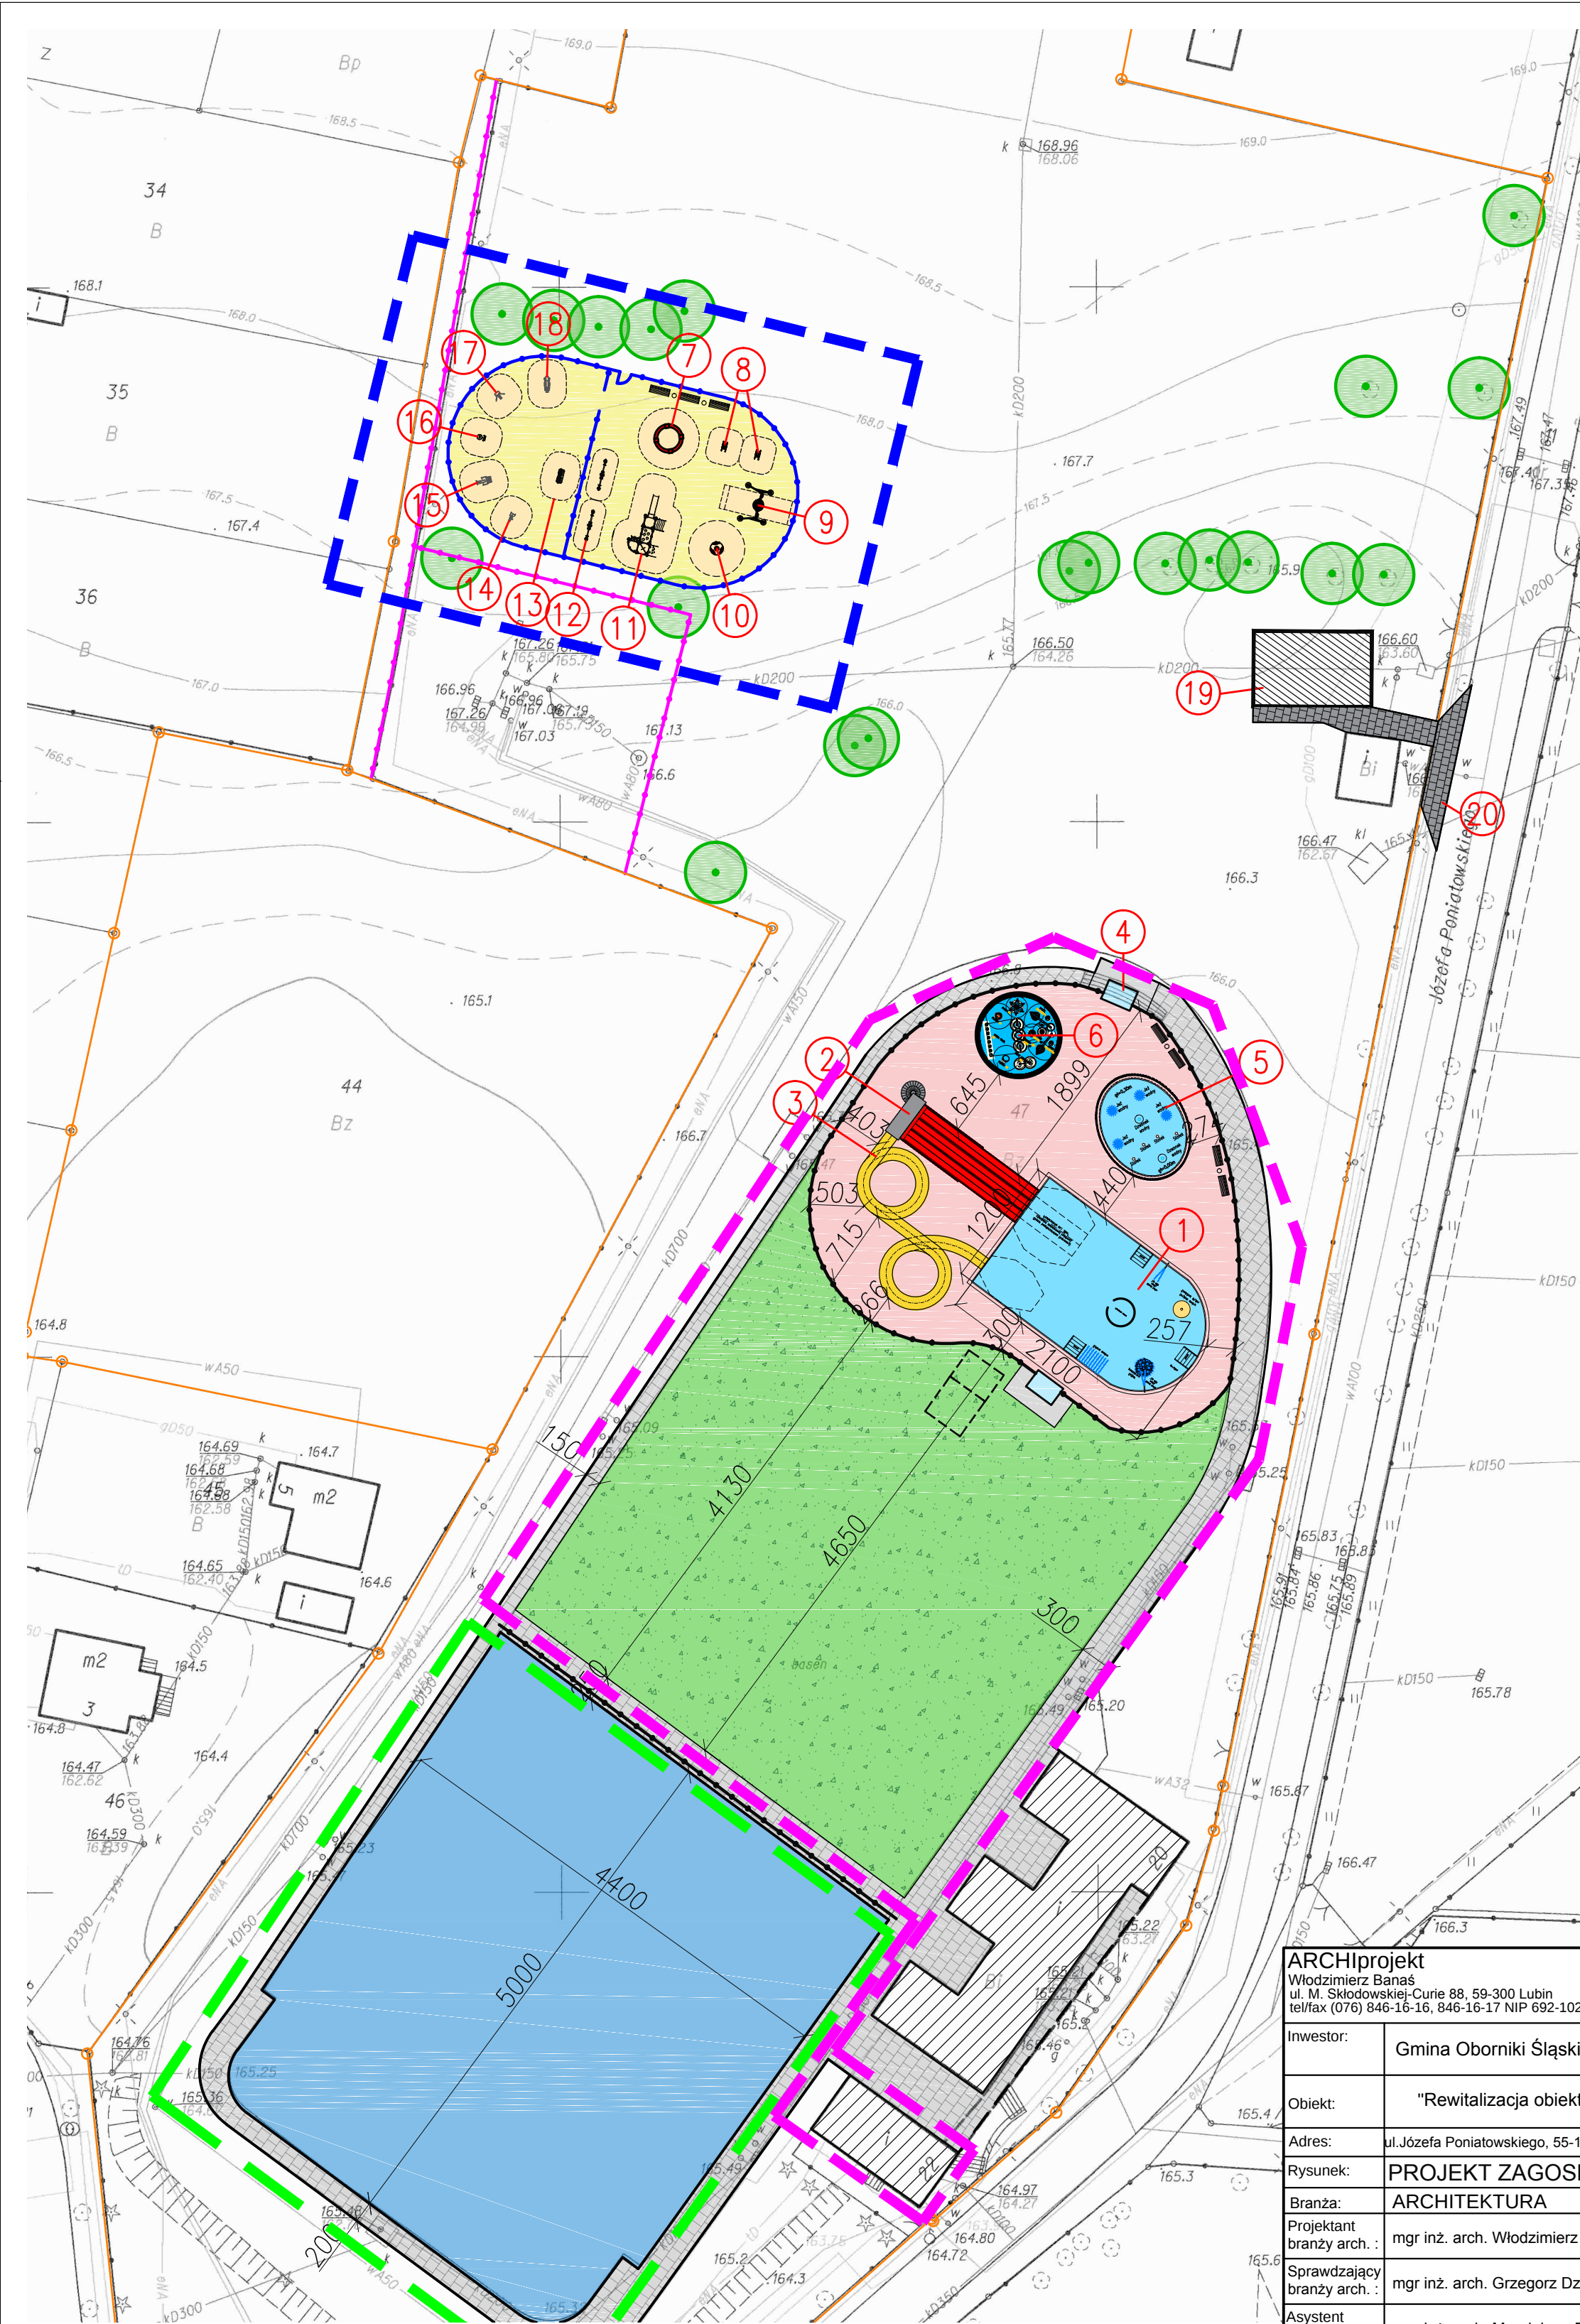

- LEGENDA:**
- 1- BASEN ZEWNĘTRZNY, REKREACYJNY
WYPOSAŻENIE: HUŚTAWKA WODNA, ŚCIANA WODNA, GEJZER POWIETRZNY, MASAZERY KARKU, GRZYBEK WODNY
- 2- ZJEŹDŹALNIA RODZINNA TRÓJTOROWA
- 3- ZJEŹDŹALNIA ANAKONDA
- 4- BRODZIK DO STÓP
- 5- BRODZIK DLA DZIECI
- 6- WODNY PLAC ZABAW
WYPOSAŻENIE: LIŚĆ WODNY, DYSZA GALARETKA, WULKAN WODNY, ARMATKA WODNA, DYSZA TUNEL, PĄCZEK WODNY, PALMA WODNA, KWIAT STOKROTKA
- WYPOSAŻENIE PLACU ZABAW:**
- 7- PIASKOWNICA
- 8- BUJACZKI
- 9- HUŚTAWKA- JASKÓŁCZE GNIAZDO
- 10- KARUZELA JAREK
- 11- ZESTAW ZABAWOWY "OCEAN"
- 12- HUŚTAWKA WAGOWA
- URZĄDZENIA SIŁOWNI ZEWNĘTRZNEJ:**
- 13- BIEGACZ
- 14- ROWEREK
- 15- WIOSŁA
- 16- TWISTER
- 17- MOTYL
- 18- NARCZARZ BIEGOWY
- 19- NOWOPROJEKTOWANY BUDYNEK TECHNOLOGII WODY BASENOWEJ
- 20 - ZATOKA POSTOJOWA

- LEGENDA:**
- Projektowany budynek technologii wody
- Istniejące budynki obsługi basenu
- Granica działki
- Istniejące ogrodzenie
- Projektowane ogrodzenie z elementów drewnianych, wg. części opisowej
- Projektowane ogrodzenie z elementów panelowych, wg. części opisowej
- Projektowana nawierzchnia "bezpieczna" (baseny rekreacyjne) powierzchnia 845m²
- Projektowana nawierzchnia z piasku (plac zabaw i siłownia zewnętrzna)
- Projektowane foliowanie istniejącej niecki basenowej
- Projektowana nawierzchnia z kostki betonowej
- Projektowana nawierzchnia trawiasta
- Projektowana komora na pompy 3x4m i projektowany zbiornik wyrównawczy 4x4m

- LEGENDA ETAPOWANIE PROJEKTU:**
- ETAP I (baseny rekreacyjne + skrócenie niecki do 50m)
- ETAP II (remont basenu pływakiego + wykonanie oświetlenia dozоровego)
- ETAP III (wykonanie placu zabaw + siłowni zewnętrznej)

ARCHIprojekt Włodzimierz Banaś ul. M. Skłodowskiej-Curie 88, 59-300 Lubin tel/fax (076) 846-16-16, 846-16-17 NIP 692-102-55-87			
Investor:	Gmina Oborniki Śląskie, ul. Trzebnicka 1, 55-120 Oborniki Śląskie	Nr arch:	15/15
Obiekt:	"Rewitalizacja obiektów rekreacyjnych przy ul. Poniatowskiego"	Stadium:	PB
Adres:	ul. Józefa Poniatowskiego, 55-120 Oborniki Śląskie, dz.nr 47, obręb 0001 Oborniki Śląskie	Data:	IX.2015
Rysunek:	PROJEKT ZAGOSPODAROWANIA DZIAŁKI		
Branża:	ARCHITEKTURA	Nr upr.:	Zakres uprawnień:
Projektant branży arch.:	mgr inż. arch. Włodzimierz Banaś	164/90/LW	upr. bud. do projektow. bez ograniczeń i nadzoru w specjaln. architektonicznej
Sprawdzający branży arch.:	mgr inż. arch. Grzegorz Dziedzic	28/06/DOIA	upr. bud. do projektow. bez ograniczeń i nadzoru w specjaln. architektonicznej
Asystent branży arch.:	mgr inż. arch. Magdalena Retelska		

1A