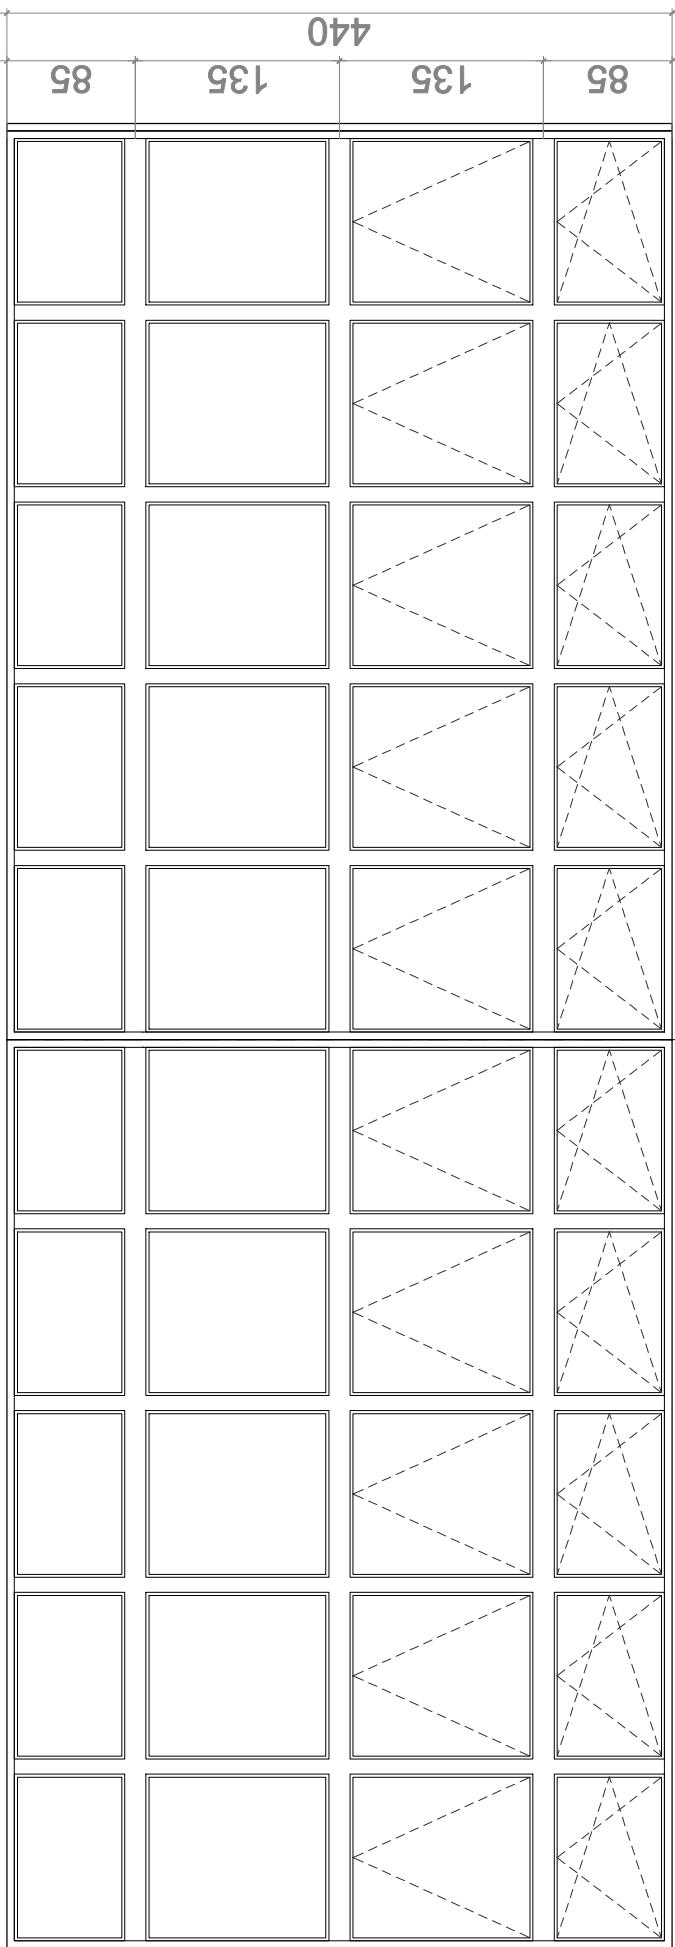
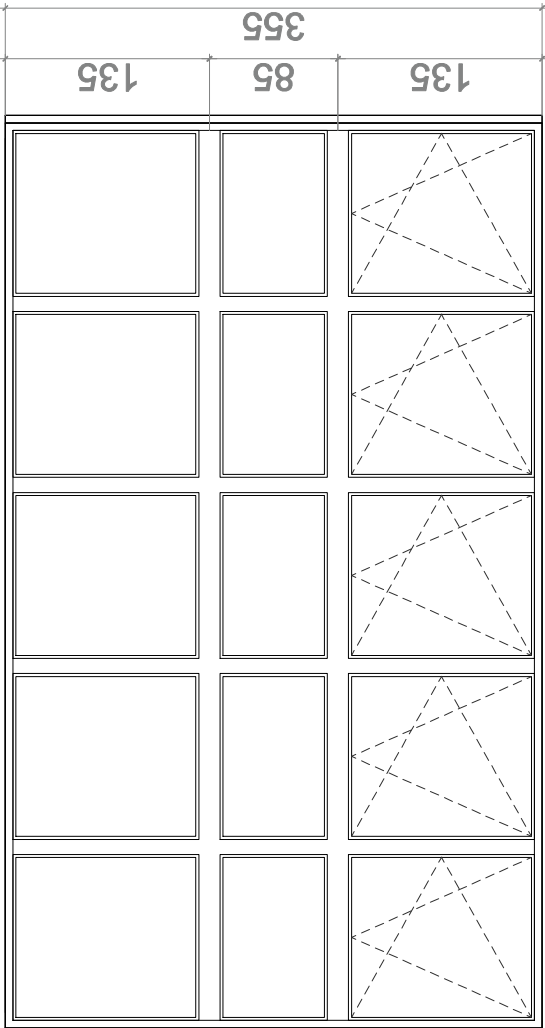
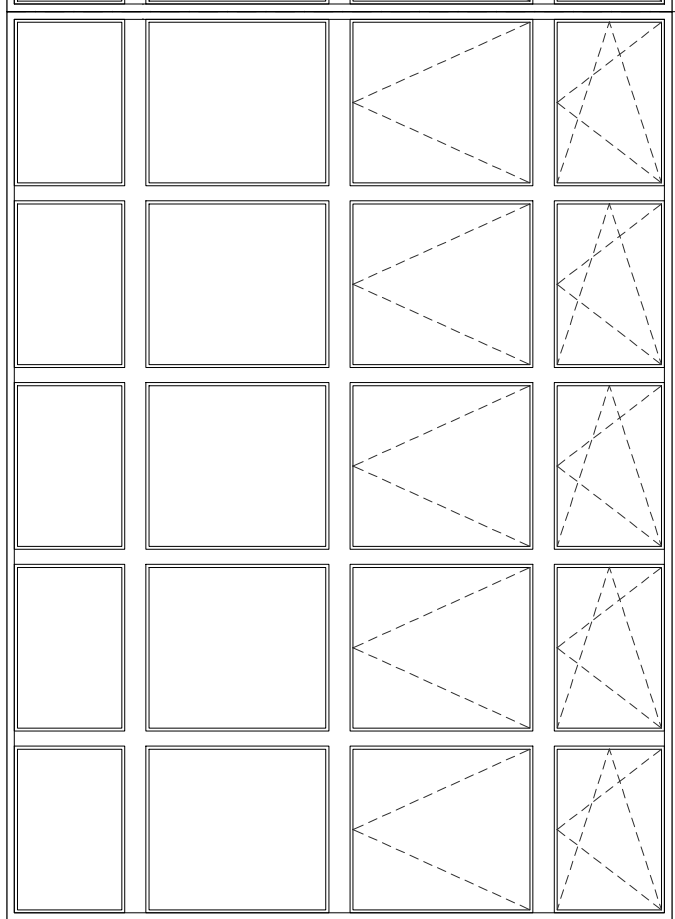
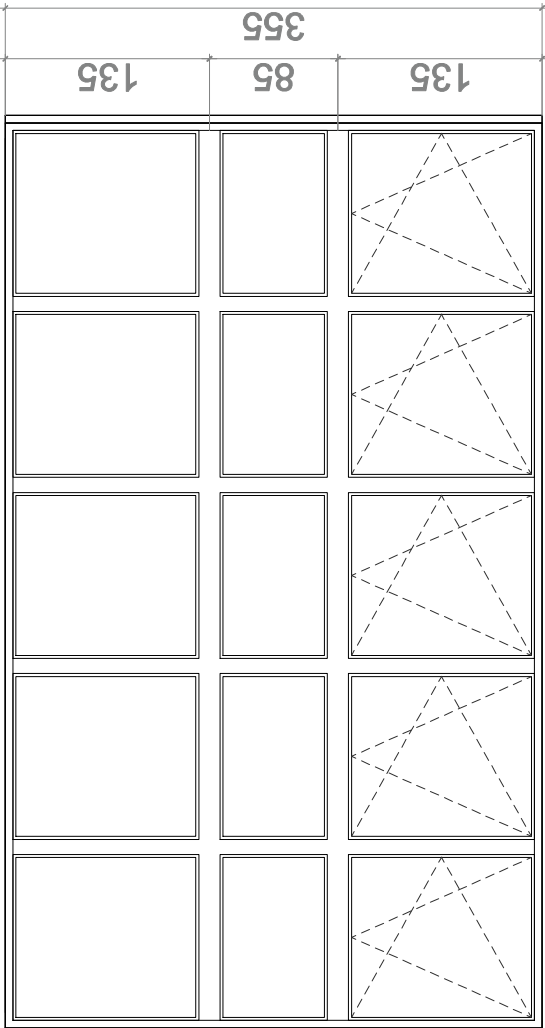


STOLARKA OKIENNA

OZNACZENIE NA RYSUNKU		OKNO MAŁEJ SALI GIMNASTYCZNEJ OK7		OKNO DUŻEJ SALI GIMNASTYCZNEJ _ OK14	
OZNACZENIE PRODUCENTA					
PRODUCENT STOLARKI					
ZESTAWIENIE OKIEN					
SCHEMAT					
1:50				