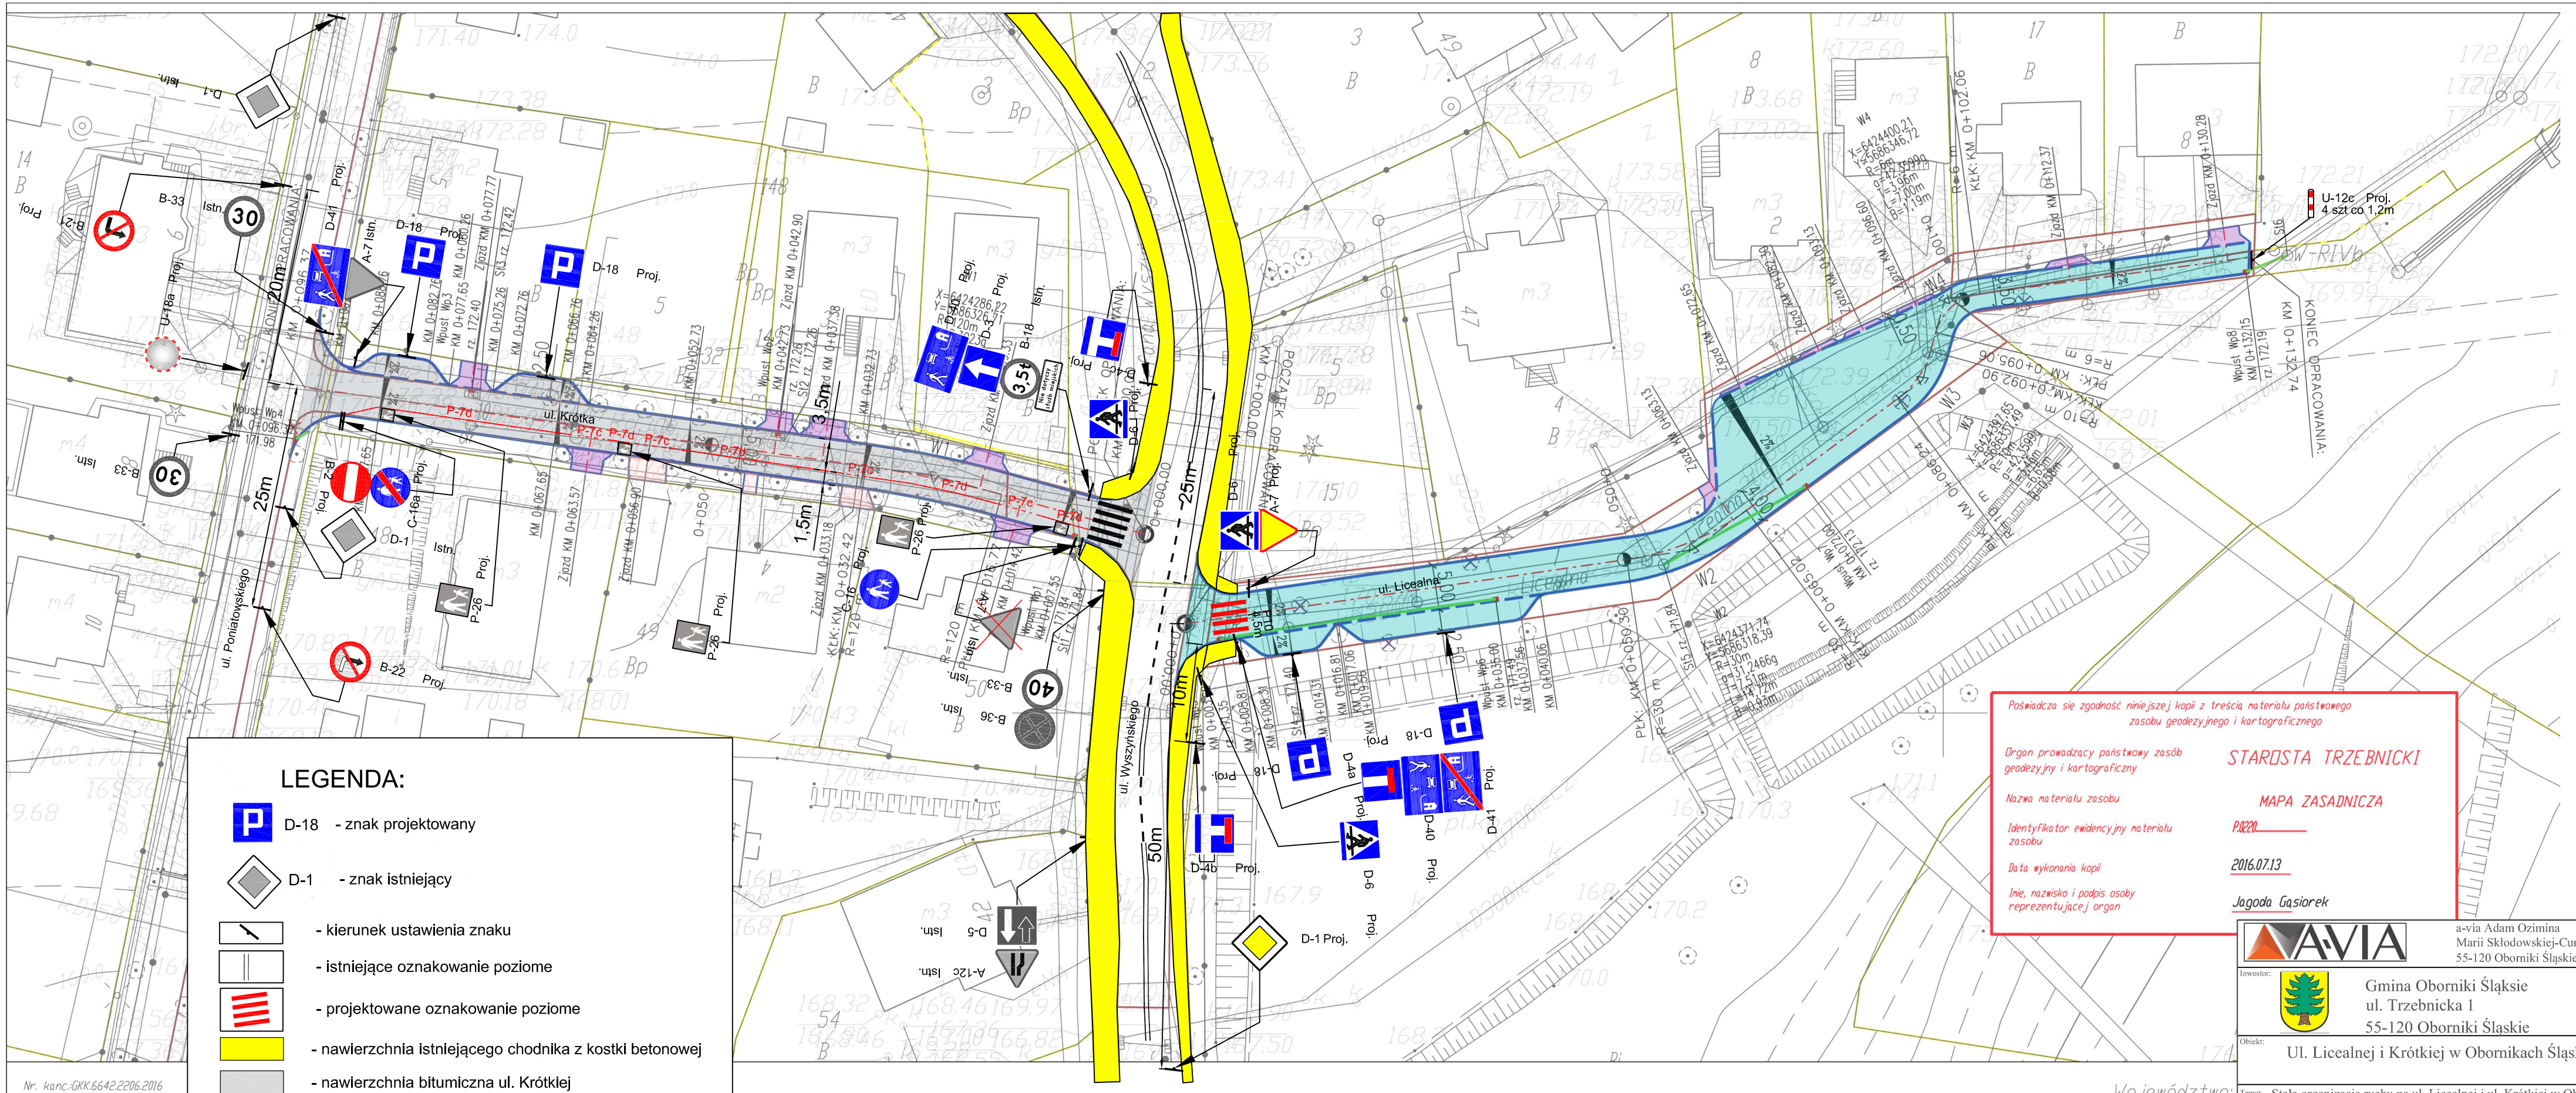

LEGENDA:

- D-18 - znak projektowany
- D-1 - znak istniejący
- - kierunek ustawienia znaku
- - istniejące oznakowanie poziome
- - projektowane oznakowanie poziome
- - nawierzchnia istniejącego chodnika z kostki betonowej
- - nawierzchnia bitumiczna ul. Krótkiej
- - nawierzchnia z kostki betonowej ul. Licealnej
- 50 - Obowiązująca dopuszczalna prędkość pojazdów

Nr. konc.GKK.6642.2206.2016

Trzebnica dn. 01.08.2016
Sporządził(a) wydruk: ANNA KOS

MAPA ZASADNICZA
SKALA 1:1000
Sekcje mapy: 6.153.11.18.4
obr. Oborniki Śląskie 0001, ark. 9: dz. 1

Poświadcza się zgodność niniejszej kopii z treścią materiału państwowego zasobu geodezyjnego i kartograficznego

Organ prowadzący państwowy zasób geodezyjny i kartograficzny	STAROSTA TRZEBNICKI
Nazwa materiału zasobu	MAPA ZASADNICZA
Identyfikator ewidencyjny materiału zasobu	PL.ZZK
Data wykonania kopii	2016.07.13
Imię, nazwisko i podpis osoby reprezentującej organ	Jagoda Gąsiorek

Województwo:
Powiat:
Jednostka ewidencyjna:
Obręb:
Arkusz:
Działka:

A-VIA
a-via Adam Ozimina
Marii Skłodowskiej-Curie 31/9
55-120 Oborniki Śląskie
tel. 602470302
NIP. 916-161-86-88

Inwestor: Gmina Oborniki Śląskie
ul. Trzebnicka 1
55-120 Oborniki Śląskie

Obiekt: Ul. Licealnej i Krótkiej w Obornikach Śląskich

Temat rysunku: Stała organizacja ruchu na ul. Licealnej i ul. Krótkiej w Obornikach Śląskich zadania pod nazwą „Rewitalizacja obiektów rekreacyjnych przy ul. Poniatowskiego w Obornikach Śląskich oraz ulicy Krótkiej i Licealnej"

Lokalizacja: dz. nr 2, 19 AM-8; 1, 9 AM-9; 10, 11 AM-10 Obręb Oborniki Śląskie, Gmina Oborniki Śląskie

Branża:	Stadium:	
Drogi	Organizacja ruchu	
Zespół projektowy	Uprawnienia	Podpis
Projektant: mgr inż. Adam Ozimina		
Skala: 1:500	Data: Sierpień 2016r	Nr rysunku 1