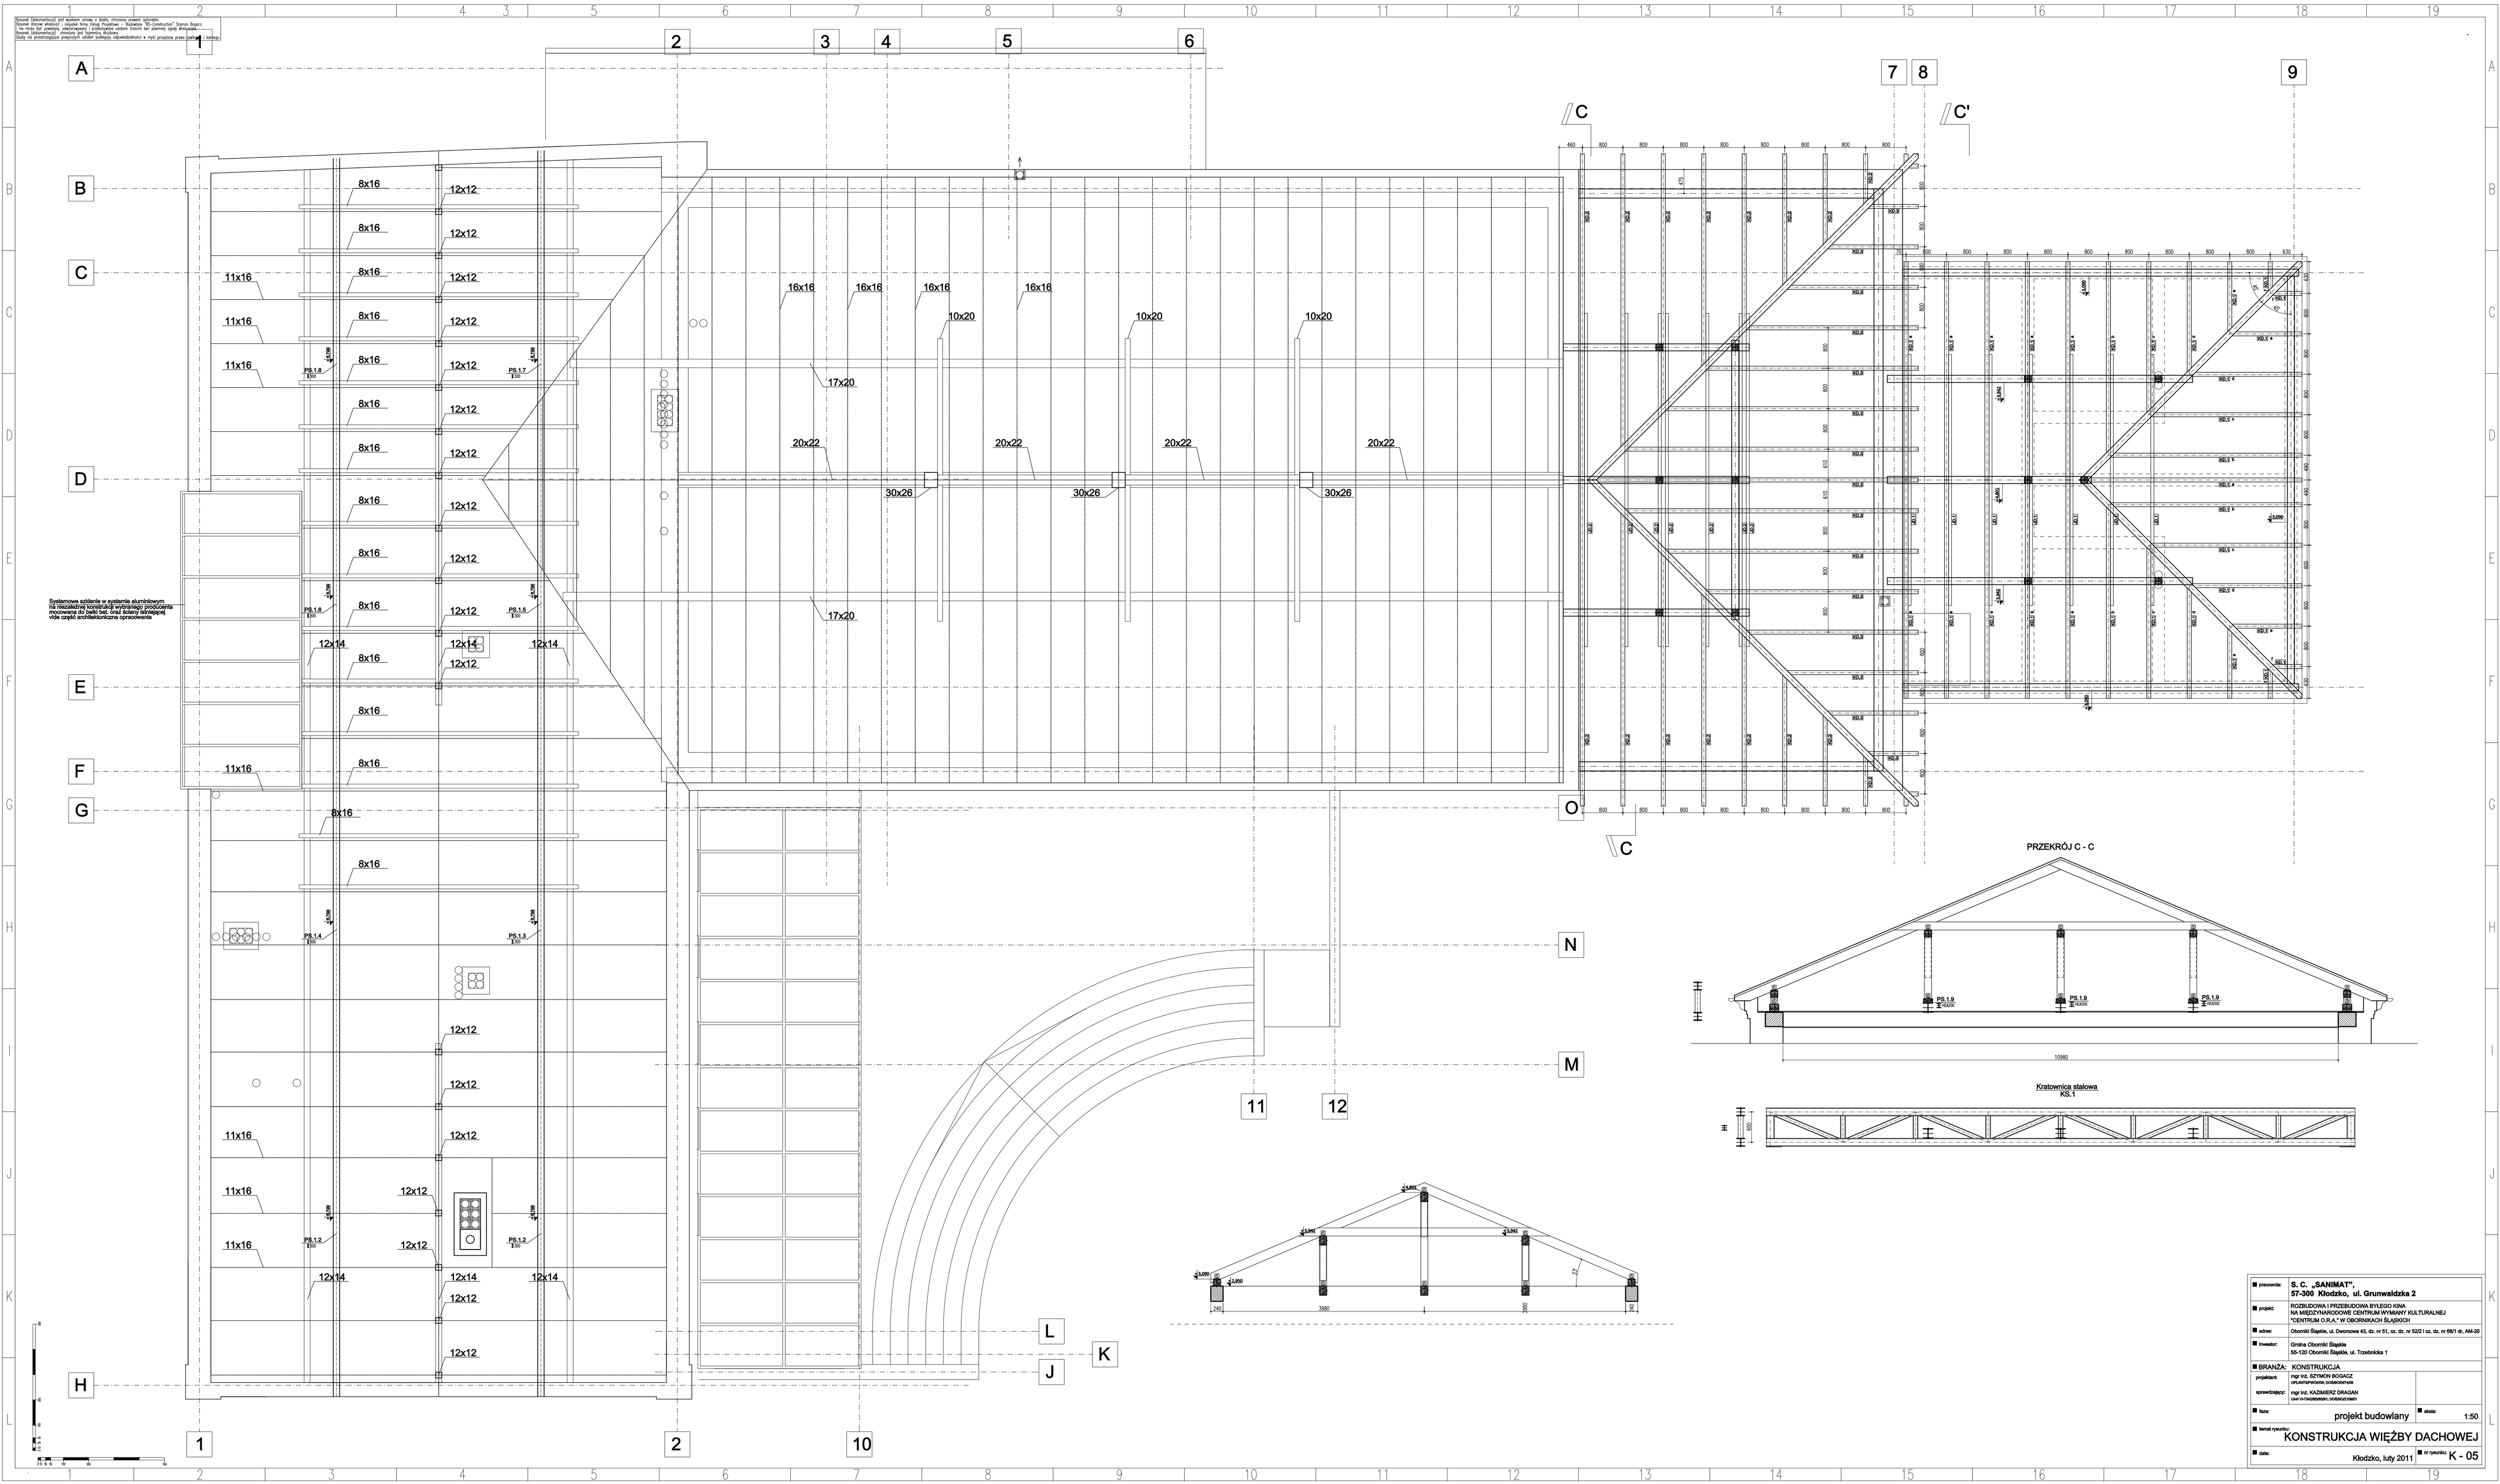

pracownia:	S. C. „SANIMAT", 57-300 Kłodzko, ul. Grunwaldzka 2
projekt:	ROZBUDOWA I PRZEBUDOWA BYŁEGO KINA NA MIĘDZYNARODOWE CENTRUM WYMIANY KULTURALNEJ "CENTRUM G.R.A." W OBORNIKACH ŚLĄSKICH
adres:	Oborniki Śląskie, ul. Dworcowa 43, dz. nr 51, cz. dz. nr 52/2 i cz. dz. nr 69/1 dr, AM-20
inwestor:	Gmina Oborniki Śląskie 55-120 Oborniki Śląskie, ul. Trzebnicka 1
BRANŻA:	KONSTRUKCJA
projektant:	mgr inż. SZYMON BOGACZ OPUSTRZYWOŚĆ, DOŚWIADCZENIE
sprawdzający:	mgr inż. KAZIMIERZ DRAGAN UNIWERSYTECKI, DOŚWIADCZENIE
faza:	projekt budowlany
skala:	1:50
temat rysunku:	KONSTRUKCJA WIĘŹBY DACHOWEJ
data:	Kłodzko, luty 2011
nr rysunku:	K - 05