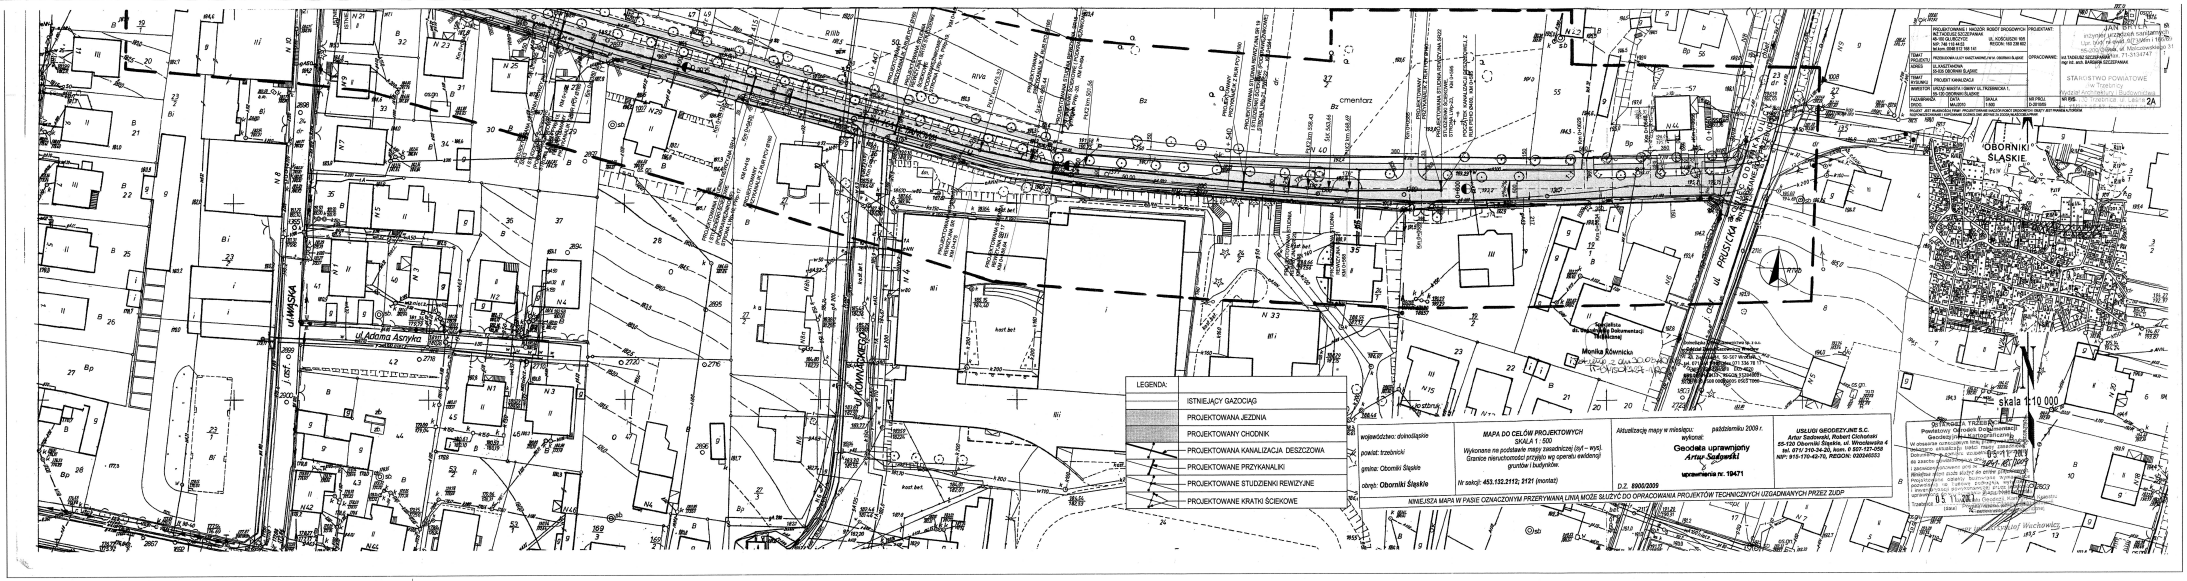

ul. Adama Asnyka
ul. WIASKA
ul. KOWNACKIEGO
ul. PRUSICKA
OBORNIKI ŚLĄSKIE
Monika Kownicka
skala 1:10 000
LEGENDA:
ISTNIEJĄCY GAZOCIĄG
PROJEKTOWANA JEZDNIA
PROJEKTOWANY CHODNIK
PROJEKTOWANA KANALIZACJA DESZCZOWA
PROJEKTOWANE PRZYKANALIKI
PROJEKTOWANE STUDZIENKI REWIZYJNE
PROJEKTOWANE KRATKI ŚCIEKOWE
województwo: dolnośląskie
powiat: trzebnicki
gmina: Oborniki Śląskie
obręb: Oborniki Śląskie
MAPA DO CELÓW PROJEKTOWYCH
SKALA 1 : 500
Wykonane na podstawie mapy zasadniczej (syf – wys).
Granice nieruchomości przyjęto wg operatu ewidencji gruntów i budynków.
Nr sekcji: 453.132.2112; 2121 (montaż)
Aktualizację mapy w miesiącu: październiku 2009 r.
wykonał:
Geodeta uprawniony
Artur Sadowski
uprawnienia nr. 19471
D.Z. 8906/2009
USŁUGI GEODEZYJNE S.C.
Artur Sadowski, Robert Ciołkoński
55-120 Oborniki Śląskie, ul. Wrocławska 4
tel. 071/ 210-34-20, kom. 0 507-127-050
NIP: 915-170-42-70, REGON: 020246553
NINIEJSZA MAPA W PASIE OZNACZONYM PRZERYWANĄ LINIĄ MOŻE SŁUŻYĆ DO OPRACOWANIA PROJEKTÓW TECHNICZNYCH UZGADNIANYCH PRZEZ ZUDP
STAROSTWO POWIATOWE
2A